LEGENDA GENERALE
GENERAL LEGEND

SUPERFICIE TERRITORIALE
Development area

SUPERFICIE FONDIARIA
Private building plot area

1000 0 1000 2000 3000 4000
SCALE: 1:100

Key Plan

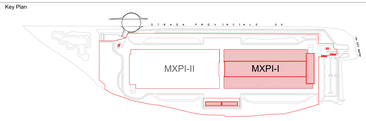

COMUNE di NOVIGLIO

Piazza Roma, 1 - 20082 Noviglio (MI)

COMMITTENTE

NOVIGLIO DATACENTERS MXP I S.R.L.

via Broletto, 35 - 20121 MILANO

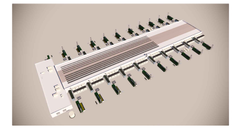

PROGETTO ARCHITETTONICO
STARCHING
Riva di Porta Ticinese 79 - 20143 MILANO
tel 0291295100 fax 0291295101 e-mail mailbox@starching.it
Via Cavour 2 - 22066 MARIANO COMENSE
tel 0662736145 fax 0657136081 e-mail mailbox.roma@starching.it

GEOLOGO
SoilData
Via Mario Giorgio, 34/A - 23899 Robbiate (LC)
tel 0399226280 fax 0399280001 e-mail soildata@soildata.it

CONSULENTE ACUSTICO
TECNICAMBIENTE
Via Vincenzo Russo 9 - 20127 MILANO
tel/fax 0225062153 e-mail info@tecnicambiente.it

PROGETTO IMPIANTI
ARIATTA
Via Elba, 12 - 20144 MILANO
tel 0249827178 fax 0249826443 e-mail ariatta@ariatta.it

CONSULENTE OPERE ESTERNE
Izzygar Consulenti
Via Foà 22 - 20146 MILANO
tel 0248019863 e-mail info@izzygarconsulenti.com

PROGETTO STRUTTURALE
Rebecs
Via Vincenzo Giobert, 5 - 20123 MILANO
tel 0248956026 fax 0243647619 e-mail rebecs@rebecs.it

CONSULENTE PAESAGGIO
PNV
Via Vincenzo Vela, 1 - 20123 MILANO
tel 0283549846 e-mail info@pnvconsulenti.com

PROGETTAZIONE ANTINCENDIO
AFC Srl
Via Leon Battista Alberti, 8 - 20149 MILANO
tel/fax +39 0243473669 e-mail info@afcsrl.it

Oggetto

PERMESSO DI COSTRUIRE

art. 20, d.P.R. 6 giugno 2001, n. 380 e s.m.i. - art.7 d.P.R. 7 settembre 2010, n. 160

COSTRUZIONE DI DATA CENTER SITO NEL COMUNE DI NOVIGLIO Frazione Santa Corinna
(in conformità al Piano Attuativo adottato con delibera del 14/12/2021)

Categoria: BUILDING PERMIT - BP1

Titolo della tavola

Planimetria generale stato di fatto

Planimetry of existing state

Elaborato n°	SCALA
AS109-BP1	1:1000

Nome file: AS109-BP1-SDF_PLG
Codice commessa: P10424
Controllato: ALCL
Approvato: CLVN

Emissione DATA	Vers.	Ed.	VERSIONE
13/12/2022	00	ANUR	EMISSIONE

Disegno di proprietà' dello Studio Starching S.r.l. - Tutti i diritti riservati a norma di legge.

Percorso ciclabile
Cycle path

Area verde in cessione sub ambito AdT 1b
Green area given to public AdT 1b

Area verde assoggettata ad uso pubblico - Sistemazione temporanea
Green area subjected to public use - Temporary design

Area verde assoggettata ad uso pubblico - Mitigazione fascia nord
Green area subjected to public use - North mitigation

Adeguamento braccio rotatoria
Roundabout adjustment

Macchia boschiva igrofila
Hygrophilous woodland

Grouppo di alberature esistenti
Existing group of trees

Filare di alberature esistenti
Existing tree row

Filare di alberature esistenti
Existing tree row

Trattamento naturalistico sponde bacino
Naturalistic basin banks

Rotatoria di progetto su SP 30
New roundabout on SP 30

Parcheggio P1 pubblico in cessione sub Ambito AdT 1a - in corso di definizione
Parking P1 transferred to public sub Area AdT 1a - under definition

Recinzione
Fence

Recinzione "Dry Pond"
"Dry Pond" fence

Percorso "Wellness Loop"
"Wellness Loop" Path

Parcheggio P2 assoggettato ad uso pubblico ad accessibilità ILLIMITATA sub Ambito AdT 1a (P2)
Parking P2 subject to public use with UNLIMITED accessibility sub Area AdT 1a (P2)

Siepe di mitigazione sottostazione
Substation mitigation green hedge

Filare di alberature esistenti
Existing tree row

Opere di mitigazione del cavo irriguo
Channel mitigation works

Macchia boschiva
Woodland

Macchia boschiva esistente
Existing woodland

LEGENDA GENERALE
GENERAL LEGEND

- Superficie territoriale
- Superficie fondiaria
- Verde privato - Prato fiorito biodiverso
  Private greenery - Biodiverse flower meadow
- Verde pubblico / Opere di urbanizzazione - Prato fiorito biodiverso
  Public greenery /Urbanization works - Biodiverse flower meadow
- Bacini di ritenzione
  Retention basins
- Bacino di ritenzione - Rain garden
  Retention basins - Rain garden
- Percorso Wellness loop (calcestre)
  Wellness loop path (compacted ground)
- Marciapiedi
  Sidewalk
- Recinzione metallica
  Metal Fence
- Recinzione bassa in paletti di legno integrati in siepe naturaliforme
  Low wood poles in naturalistic green hedge
- Stalli moto, stalli auto e stalli parcheggio disabili
  Parking lot for motocycle, cars and parking slot for people with disabilities
  - * Per gli stalli con ricarica veicoli elettrici fare riferimento alle planimetrie di dettaglio
  - * *For location of parking lots with charging devices refer to detailed plan*
    CFR. GI-001-BP4-List_Elab
- Stalli bici
  Bike parkings
- Percorso ciclopedonale di progetto
  New pedestrian cycle path
- Viabilità di progetto
  New traffic network
- Viabilità esistente
  Existing traffic network
- Corsi d'acqua esistenti
  Existing water channel
- Corsi d'acqua di progetto
  New water channels
- Vincolo 150 m reticolo idrico principale (42/2004)
  Main water network constraint 150 m (42/2004)
- Alberi
  Trees
- Arbusti ed erbacee
  Shrubs and herbaceous
- Siepe di mitigazione sottostazione
  Substation mitigation green hedge
- Alberi esistenti fuori dal confine di proprietà
  Existing trees out of property boundaries
- Posizionamento cabina auto elettriche Enel X - da coordinare nelle prossime fasi progettuali
  Enel X electric car cabin location - to be coordinated in the next project phases

1000 0 1000 2000 3000 4000
SCALE 1:1000

N

Key Plan

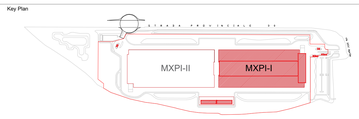

COMUNE di NOVIGLIO

Piazza Roma, 1 - 20082 Noviglio (MI)

COMMITTENTE

NOVIGLIO DATACENTERS MXP I S.R.L.

via Broletto, 35 - 20121 MILANO

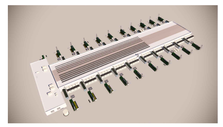

PROGETTO ARCHITETTONICO
STARCHING
Piazza di Porta Romana 61 - 20122 MILANO
tel 0287383000 fax 0287383001 e-mail mailbox@starching.it
via Ennio Quirino Visconti 8 - 00193 ROMA
tel 0637387140 fax 0637138697 e-mail mailbox.roma@starching.it

GEOLOGO
SoilData
via Mario Greppi, 34/A - 23899 Robbiate (LC)
tel 039/9282585 fax 039/9280991 e-mail soildata@soildata.it

CONSULENTE ACUSTICO
TECNICAMBIENTE
Via Vincenzo Russo 9 - 20127 MILANO
tel/fax 0225904570 e-mail info@tecnicambiente.it

PROGETTO IMPIANTI
ARIATTA
Via Elba, 12 – 20144 MILANO
tel 0248952271 fax 0248029548 e-mail ariatta@ariatta.it

CONSULENTE OPERE ESTERNE
Viggiani Consulenti
Via Friuli 22 - 20146 MILANO
tel 0248019668 e-mail info@viggianiconsulenti.com

PROGETTO STRUTTURALE
Redesco Redesco Engineering
Via Vincenzo Gioberti, 5 - 20123 MILANO
tel 0248006251 fax 0243344579 e-mail redesco@redesco.it

CONSULENTE PAESAGGIO
PNV
Via Vincenzo Vela, 1 - 20123 MILANO
tel 0250049649 e-mail info@pnvnouveau.com

PROGETTAZIONE ANTINCENDIO
AFC Srl
Via Leon Battista Alberti, 8 - 20149 MILANO
tel/fax +39 0245479008 e-mail info@afcsrl.it

Oggetto

PERMESSO DI COSTRUIRE
art. 20, d.P.R. 6 giugno 2001, n. 380 e s.m.i. - art.7 d.P.R. 7 settembre 2010, n. 160

COSTRUZIONE DI DATA CENTER SITO NEL COMUNE DI NOVIGLIO Frazione Santa Corinna
(in conformità al Piano Attuativo adottato con delibera del 14/12/2021)

Categoria	BUILDING PERMIT - BP1	Emissione DATA	Rev.	Ok	VERSIONE
		14/12/2022	00	FROP	EMISSIONE
PLANIMETRIA DI PROGETTO					
Progect planimetry					
Elaborato n° AS110-BP1	SCALA 1:1000				
Nome file AS110-BP1-GEN_PLG	Codice commessa P10424				
Controllato FDI	Approvato LM				

Disegno di proprietà' dello Studio Starching S.r.l. - Tutti i diritti riservati a norma di legge.

LEGENDA
Legend

ACU UNITÀ DI CONDIZIONAMENTO DELL'ARIA
Air Conditioning Unit

PWC UNITÀ DI CONTINUITÀ
Power center

TX TRASFORMATORE
Transformer

GE GENERATORE
Generator

RMU PANNELLO ELETTRICO
Ring main unit

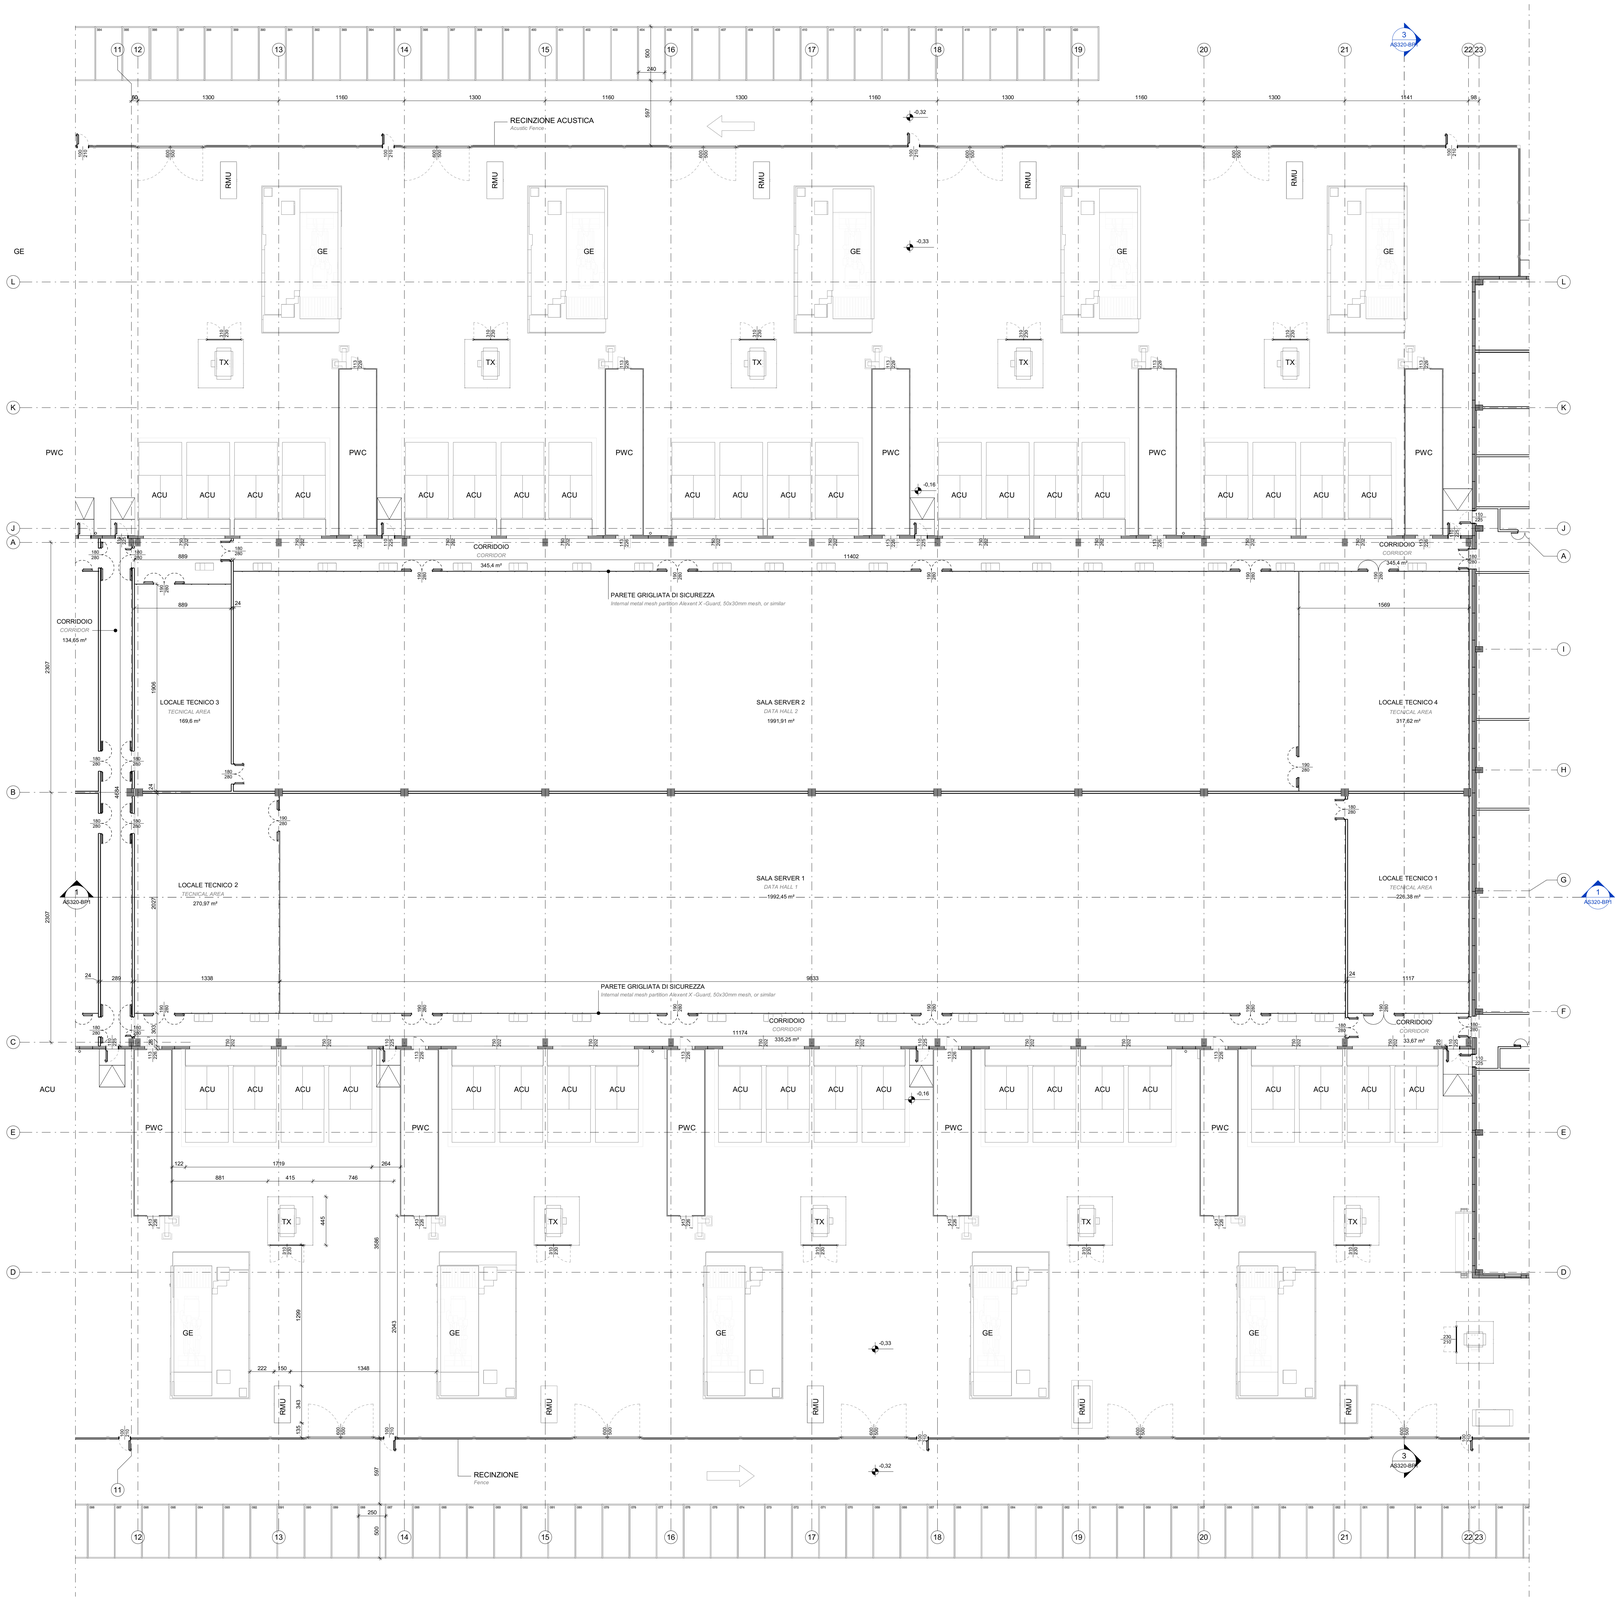

N.B. LA QUOTA +0,00 COINCIDE CON LA QUOTA ALTIMETRICA +100,95 S.L.M
N.B. THE ALTITUDE +0.0 COINCIDES WITH THE ELEVATION OF +100.95 A.S.L.

N

200 0 200 400 600 800

SCALE 1:200

Key Plan

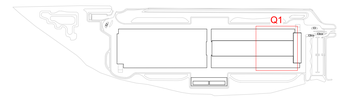

COMUNE di NOVIGLIO
Piazza Roma, 1 - 20082 Noviglio (MI)

COMMITTENTE

NOVIGLIO DATACENTERS MXP I S.R.L.

via Broletto, 35 - 20121 MILANO

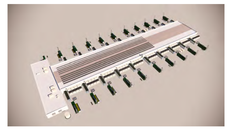

PROGETTO ARCHITETTONICO
STARCHING
Rtp di Porta Ticinese 77 - 20143 MILANO
via Mario Greppi, 34/A - 23899 Robbiate (LC)
Via Cristoforo Colombo 426 - 00145 ROMA
tel 0657287144 fax 0657130828 e-mail mailbox.roma@starching.it

GEOLOGO
SoilData
tel 0399280280 fax 0399280691 e-mail soildata@soildata.it

CONSULENTE ACUSTICO
TECNICAMBIENTE
Via Vincenzo Russo 8 - 20121 MILANO
tel/fax 0229004010 e-mail info@tecnicambiente.it

PROGETTO IMPIANTI
ARIATTA
Via Elba, 72 - 20144 MILANO
tel 0249553271 fax 0249553945 e-mail ariatta@ariatta.it

CONSULENTE OPERE ESTERNE
Via Friuli 22 - 20146 MILANO
tel 0248519882 e-mail info@gaggiamanciconsulenti.com

PROGETTO STRUTTURALE
Via Vincenzo Giobert, 5 - 20123 MILANO
tel 0248999520 fax 0243643179 e-mail redesco@redesco.it

CONSULENTE PAESAGGIO
Via Vincenzo Vela, 1 - 20123 MILANO
tel 0225549668 e-mail info@pianoverdeverde.com

PROGETTAZIONE ANTINCENDIO
AFC Srl
Via Leon Battista Alberti, 8 - 20149 MILANO
tel/fax +39 0243475868 e-mail info@afcsrl.it

Oggetto

PERMESSO DI COSTRUIRE
art. 20, d.P.R. 6 giugno 2001, n. 380 e s.m.i. - art.7 d.P.R. 7 settembre 2010, n. 160

COSTRUZIONE DI DATA CENTER SITO NEL COMUNE DI NOVIGLIO Frazione Santa Corinna
(in conformità al Piano Attuativo adottato con delibera del 14/12/2021)

Categoria BUILDING PERMIT -BP1	Emissione DATA	Mod.	Ord.	VERSIONE	
Titolo della tavola	13/12/2022	00	ALAR	EMISSIONE	
Pianta piano terra MXP I-I - Quadrante I					
Ground Floor Plan MXP I-I - Quarter I					
Elaborato n° AS111-BP1	SCALA 1:200				
Norma file AS111-BP1-PIANTA_PT_Q1	Codice commessa P10424				
Controllato ALCL	Approvato CLVN				

Disegno di proprietà dello Studio Starching S.r.l. - Tutti i diritti riservati a norma di legge.

LEGENDA
Legend

ACU UNITÀ DI CONDIZIONAMENTO DELL'ARIA
Air Conditioning Unit

PWC UNITÀ DI CONTINUITÀ
Power center

TX TRASFORMATORE
Transformer

GE GENERATORE
Generator

RMU PANNELLO ELETTRICO
Ring main unit

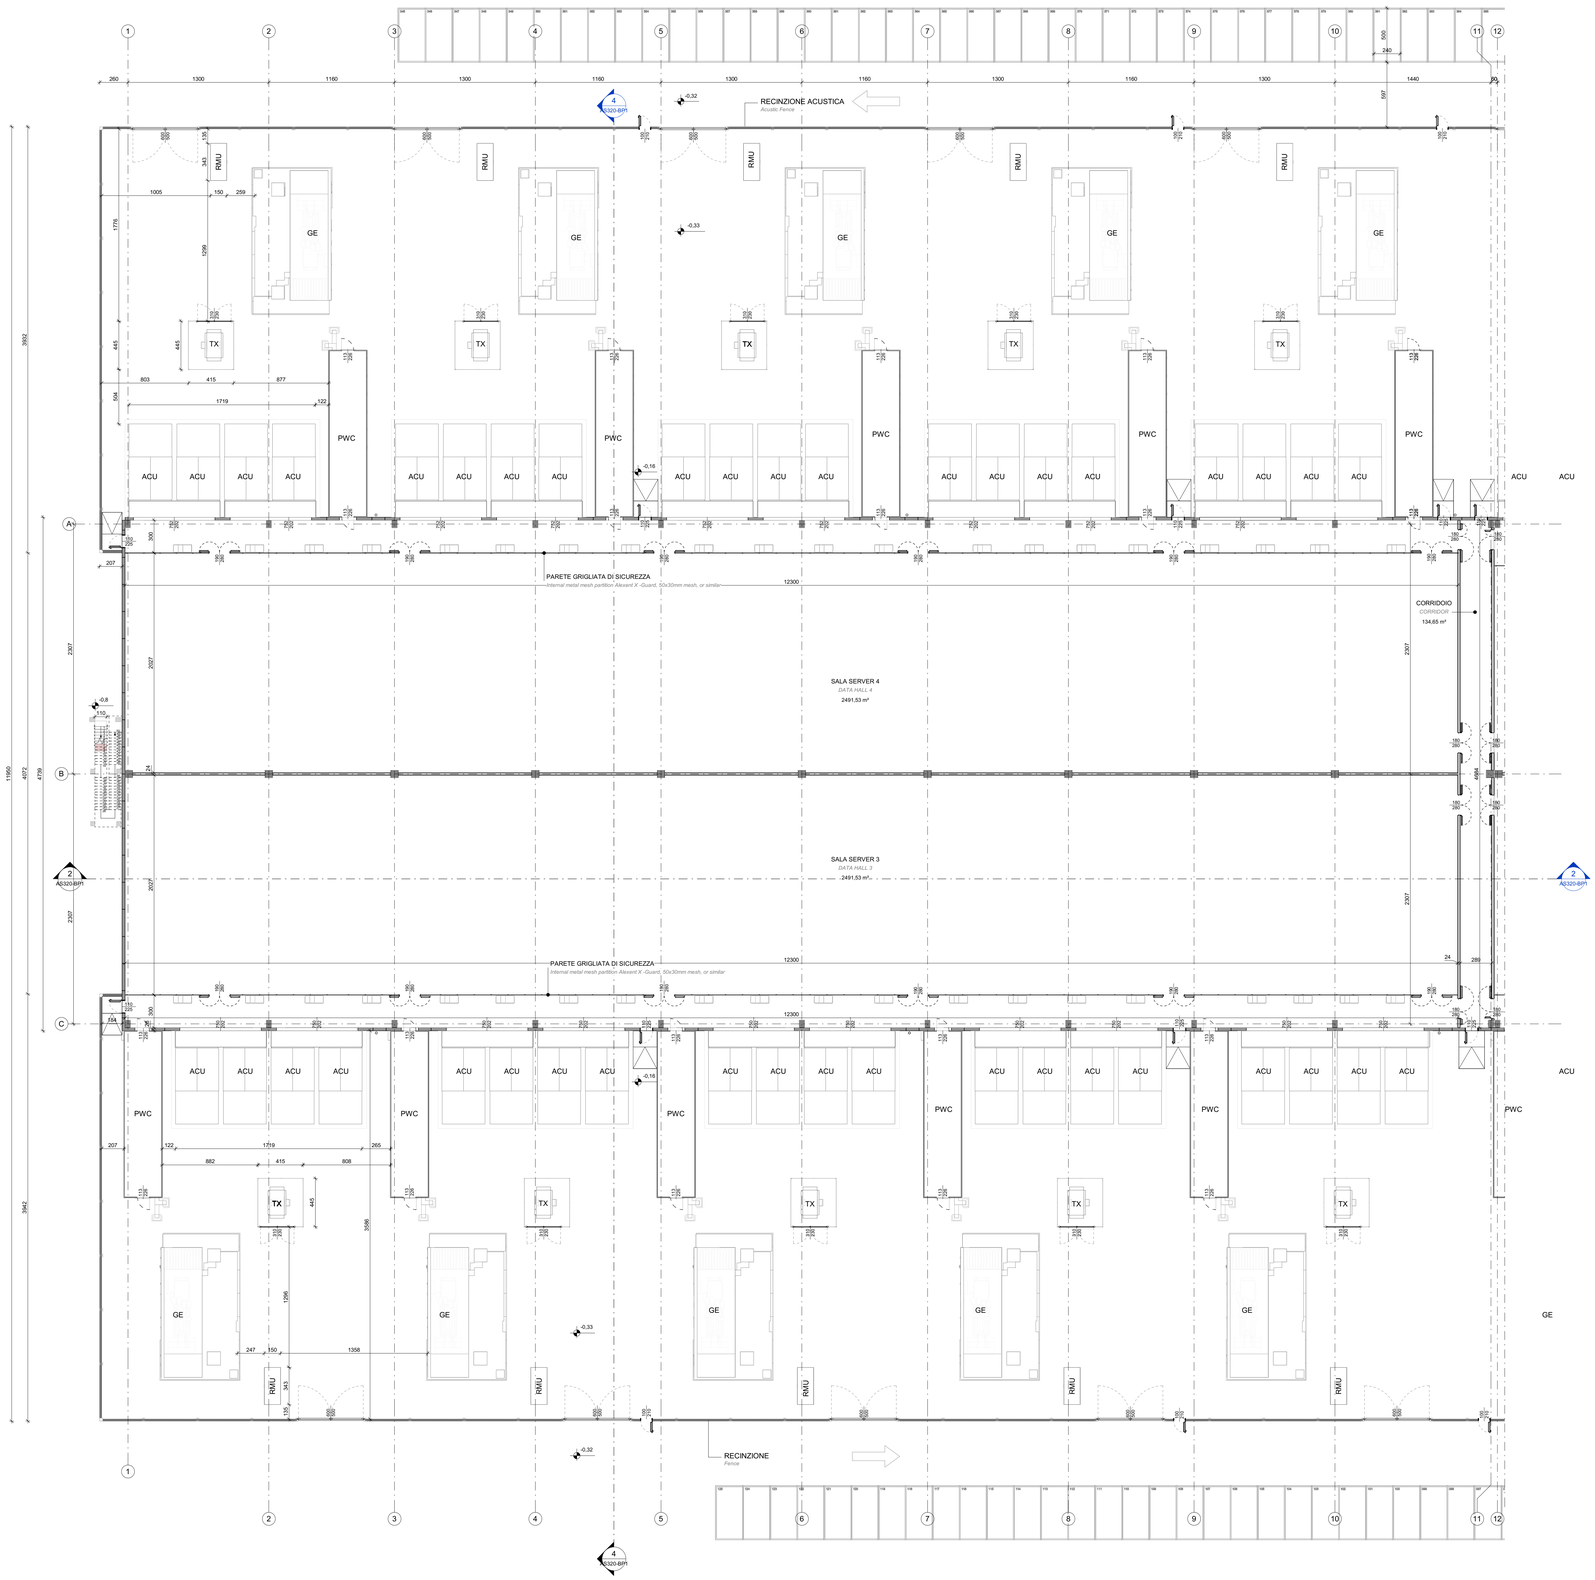

N.B. LA QUOTA +0,00 COINCIDE CON LA QUOTA ALTIMETRICA +100,95 S.L.M
N.B. THE ALTITUDE +0.0 COINCIDES WITH THE ELEVATION OF +100.95 A.S.L.

200 0 200 400 600 800
SCALE 1:200

Key Plan

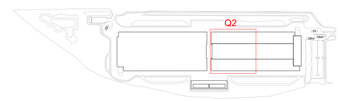

COMUNE di NOVIGLIO
Piazza Roma, 1 - 20082 Noviglio (MI)

COMMITTENTE
NOVIGLIO DATACENTERS MXP I S.R.L.
via Broletto, 35 - 20121 MILANO

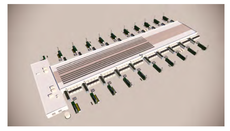

PROGETTO ARCHITETTONICO
STARCHING
Piazza di Porta Romana 15 - 20123 MILANO
tel 02/21263620, fax 02/72023647, e-mail studio@starching.it
Via Cristoforo Colombo 436 - 00142 ROMA
tel 06/51271140, fax 06/51726561, e-mail roadrun.roma@starching.it

GEOLOGO
SoilData
via Mario Greppi, 34/A - 23899 Robbiate (LC)
tel 039/9928250, fax 039/9928251, e-mail soildata@soildata.it

CONSULENTE ACUSTICO
TECNICAMBIENTE
Via Vincenzo Russo 9 - 20127 MILANO
tel/fax 02/26140363 e-mail info@tecnicambiente.it

PROGETTO IMPIANTI
ARIATTA
Via Etna, 12 - 20144 MILANO
tel 02/4982371 fax 02/4982372 e-mail ariatta@ariatta.it

CONSULENTE OPERE ESTERNE
Via Friuli 22 - 20146 MILANO
tel 02/48519842 e-mail info@ingegnerieconsultanti.com

PROGETTO STRUTTURALE
Via Vincenzo Gioberti, 5 - 20123 MILANO
tel 02/48006025 fax 02/43647878 e-mail robecco@robecco.it

CONSULENTE PAESAGGIO
PNV
Via Vincenzo Vela, 1 - 20133 MILANO
tel 0255094848 e-mail info@pnvnovara.com

PROGETTAZIONE ANTINCENDIO
AFL S.r.l.
Via Leon Battista Alberti, 2 - 20149 MILANO
tel/fax +39 0243479899 e-mail info@aflsrl.it

Oggetto
PERMESSO DI COSTRUIRE
art. 20, d.P.R. 6 giugno 2001, n. 380 e s.m.i. - art.7 d.P.R. 7 settembre 2010, n. 160
COSTRUZIONE DI DATA CENTER SITO NEL COMUNE DI NOVIGLIO Frazione Santa Corinna
(in conformità al Piano Attuativo adottato con delibera del 14/12/2021)

Categoria BUILDING PERMIT -BP1		Emissione DATA	Rev.	Ed.	VERSIONE
Titolo della tavola		13/12/2022	00	ALAR	EMISSIONE
Pianta piano terra MXP I-I - Quadrante II					
Ground Floor Plan MXP I-I - Quarter II					
Elaborato n° AS112-BP1	SCALA 1:200				
Norma file AS112-BP1-PIANTA_PT_Q2	Codice commessa P10424				
Controllato ALCL	Approvato GLVN				

Disegno di proprietà' dello Studio Starching S.r.l. - Tutti i diritti riservati a norma di legge.

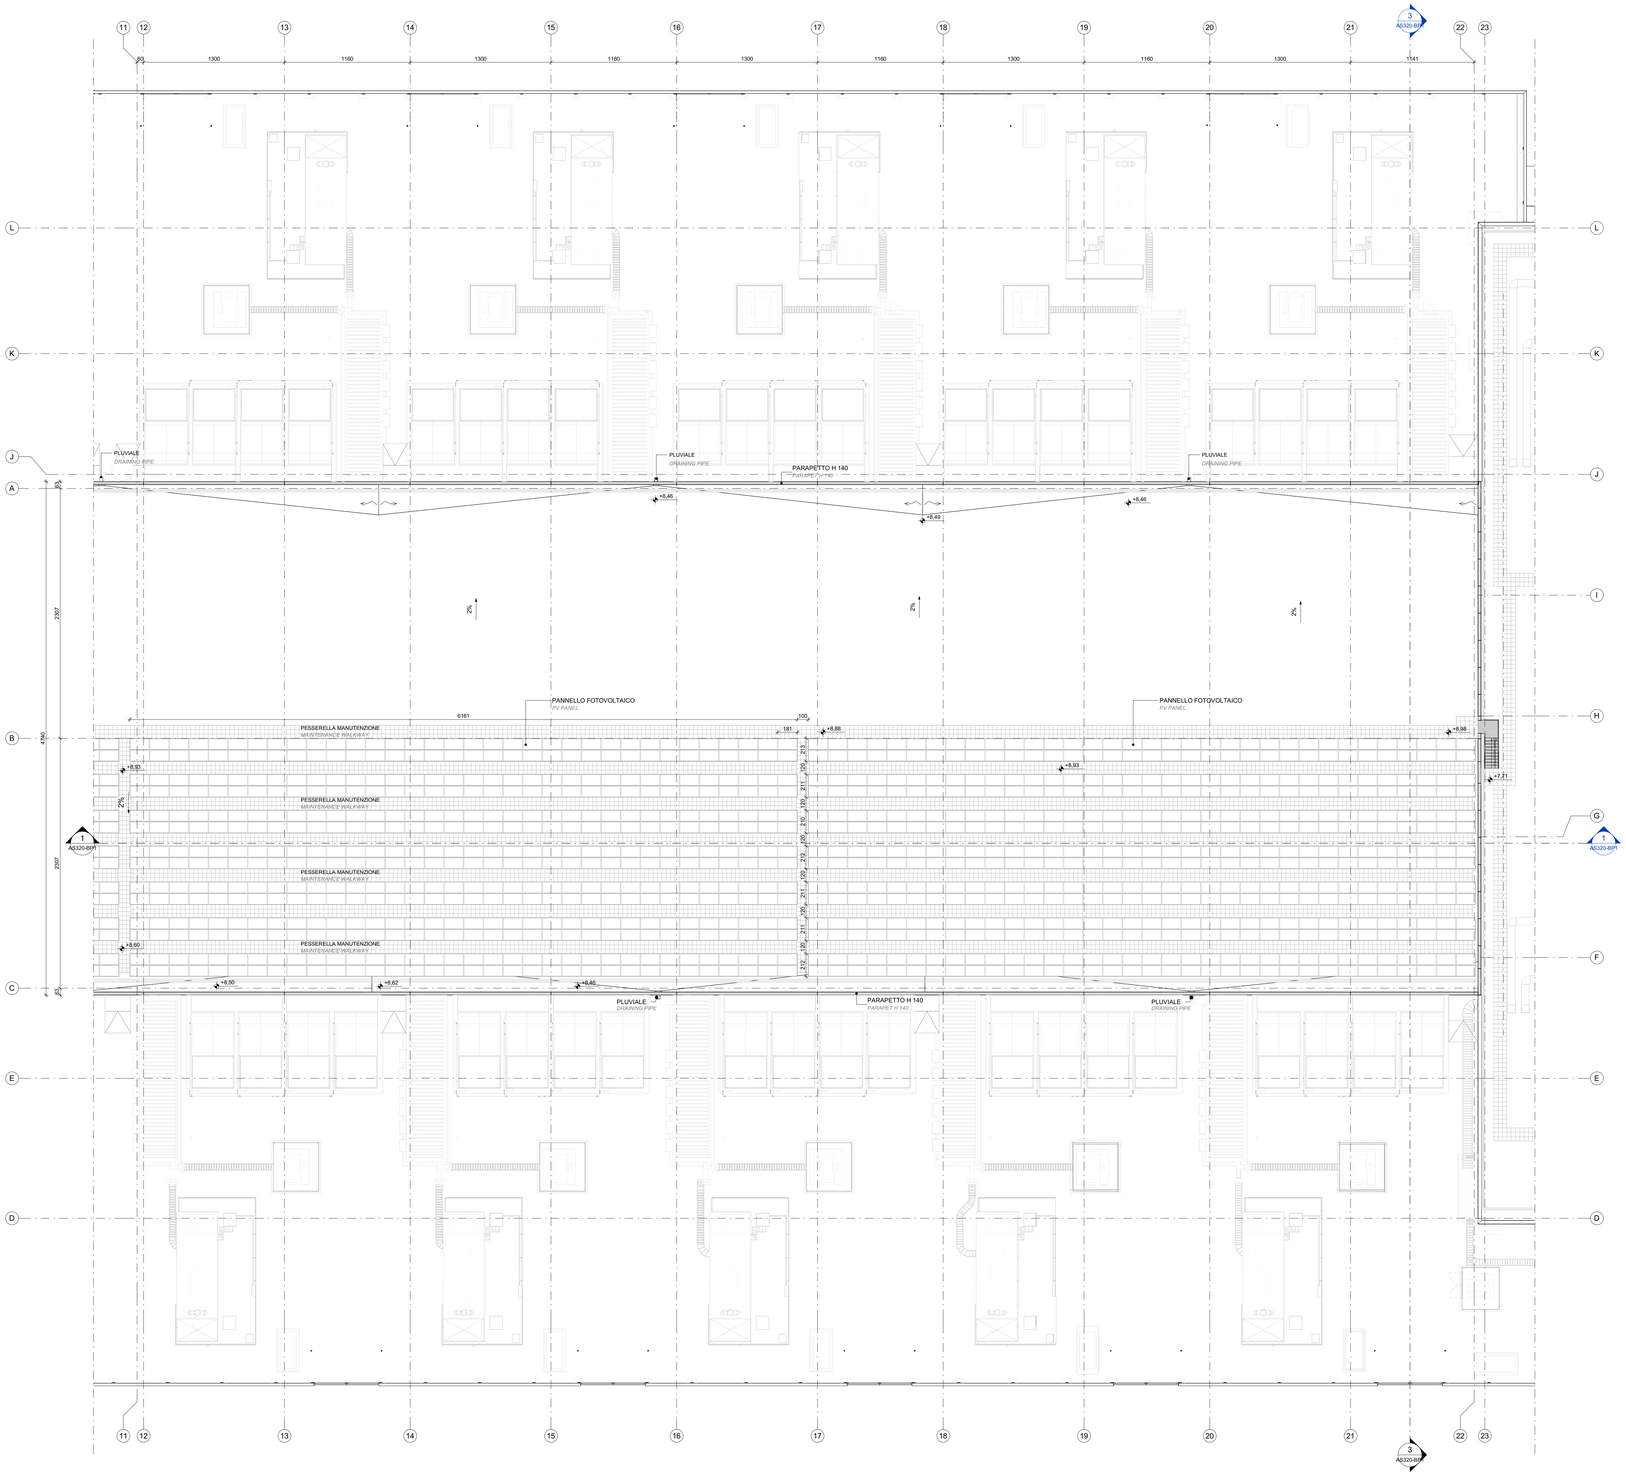

N.B. LA QUOTA +0,00 COINCIDE CON LA QUOTA ALTIMETRICA +100,95 S.L.M
N.B. THE ALTITUDE +0.0 COINCIDES WITH THE ELEVATION OF +100.95 A.S.L.

200 0 200 400 600 800
SCALE 1:200

Key Plan

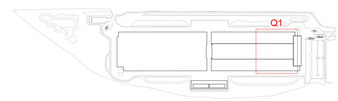

COMUNE di NOVIGLIO
Piazza Roma, 1 - 20082 Noviglio (MI)

COMMITTENTE
NOVIGLIO DATACENTERS MXP I S.R.L.
via Broletto, 35 - 20121 MILANO

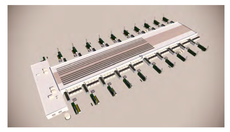

PROGETTO ARCHITETTONICO
STARCHING
Piazza di Porta Tumbana 20 - 20154 MILANO
tel 0247383000 fax 0247383087 e-mail mailbox@starching.it
Via Cassia 1216 - 00189 ROMA
tel 0633728174/5 fax 0697726087 e-mail mailbox.roma@starching.it

GEOLOGO
SoilData
via Mario Greppi, 34/A - 23899 Robbiate (LC)
tel 0395629280 fax 0395629097 e-mail soildata@soildata.it

CONSULENTE ACUSTICO
TECNICAMBIENTE
Via Vincenzo Russo 9 - 20127 MILANO
telfax 0228943010 e-mail info@tecnicambiente.it

PROGETTO IMPIANTI
ARIATTA
Via Efisio 12 - 20144 MILANO
tel 0249562271 fax 0249629043 e-mail ariatta@ariatta.it

CONSULENTE OPERE ESTERNE
Via Frua 22 - 20146 MILANO
tel 0245516862 e-mail info@ingegnericonsulenti.com

PROGETTO STRUTTURALE
Via Vincenzo Gioberti, 9 - 20123 MILANO
tel 0248589520 fax 0243047878 e-mail redesco@redesco.it

CONSULENTE PAESAGGIO
Via Vincenzo Vela, 1 - 20123 MILANO
tel 0220249668 e-mail info@pierinovaretto.com

PROGETTAZIONE ANTINCENDIO
AFC Srl
Via Leon Battista Alberti, 6 - 20149 MILANO
telfax +39 0243479668 e-mail info@afcsrl.it

Oggetto

PERMESSO DI COSTRUIRE
art. 20, d.P.R. 6 giugno 2001, n. 380 e s.m.i. - art.7 d.P.R. 7 settembre 2010, n. 160

COSTRUZIONE DI DATA CENTER SITO NEL COMUNE DI NOVIGLIO Frazione Santa Corinna
(in conformità al Piano Attuativo adottato con delibera del 14/12/2021)

Categoria	BUILDING PERMIT -BP1	Emissione DATA	SUB	AR	VERSIONE
Titolo della tavola		13/12/2022	00	ALAR	EMISSIONE
Pianta copertura MXP I-I - Quadrante I					
Roof Plan MXP I-I - Quarter I					
Elaborato n°	SCALA				
AS113-BP1	1:200				
Nome file: AS113-BP1-PIANTA_PCOP_Q1	Codice commessa P10424				
Controllato ALCL	Approvato CLVN				

Disegno di proprietà dello Studio Starching S.r.l. - Tutti i diritti riservati a norma di legge

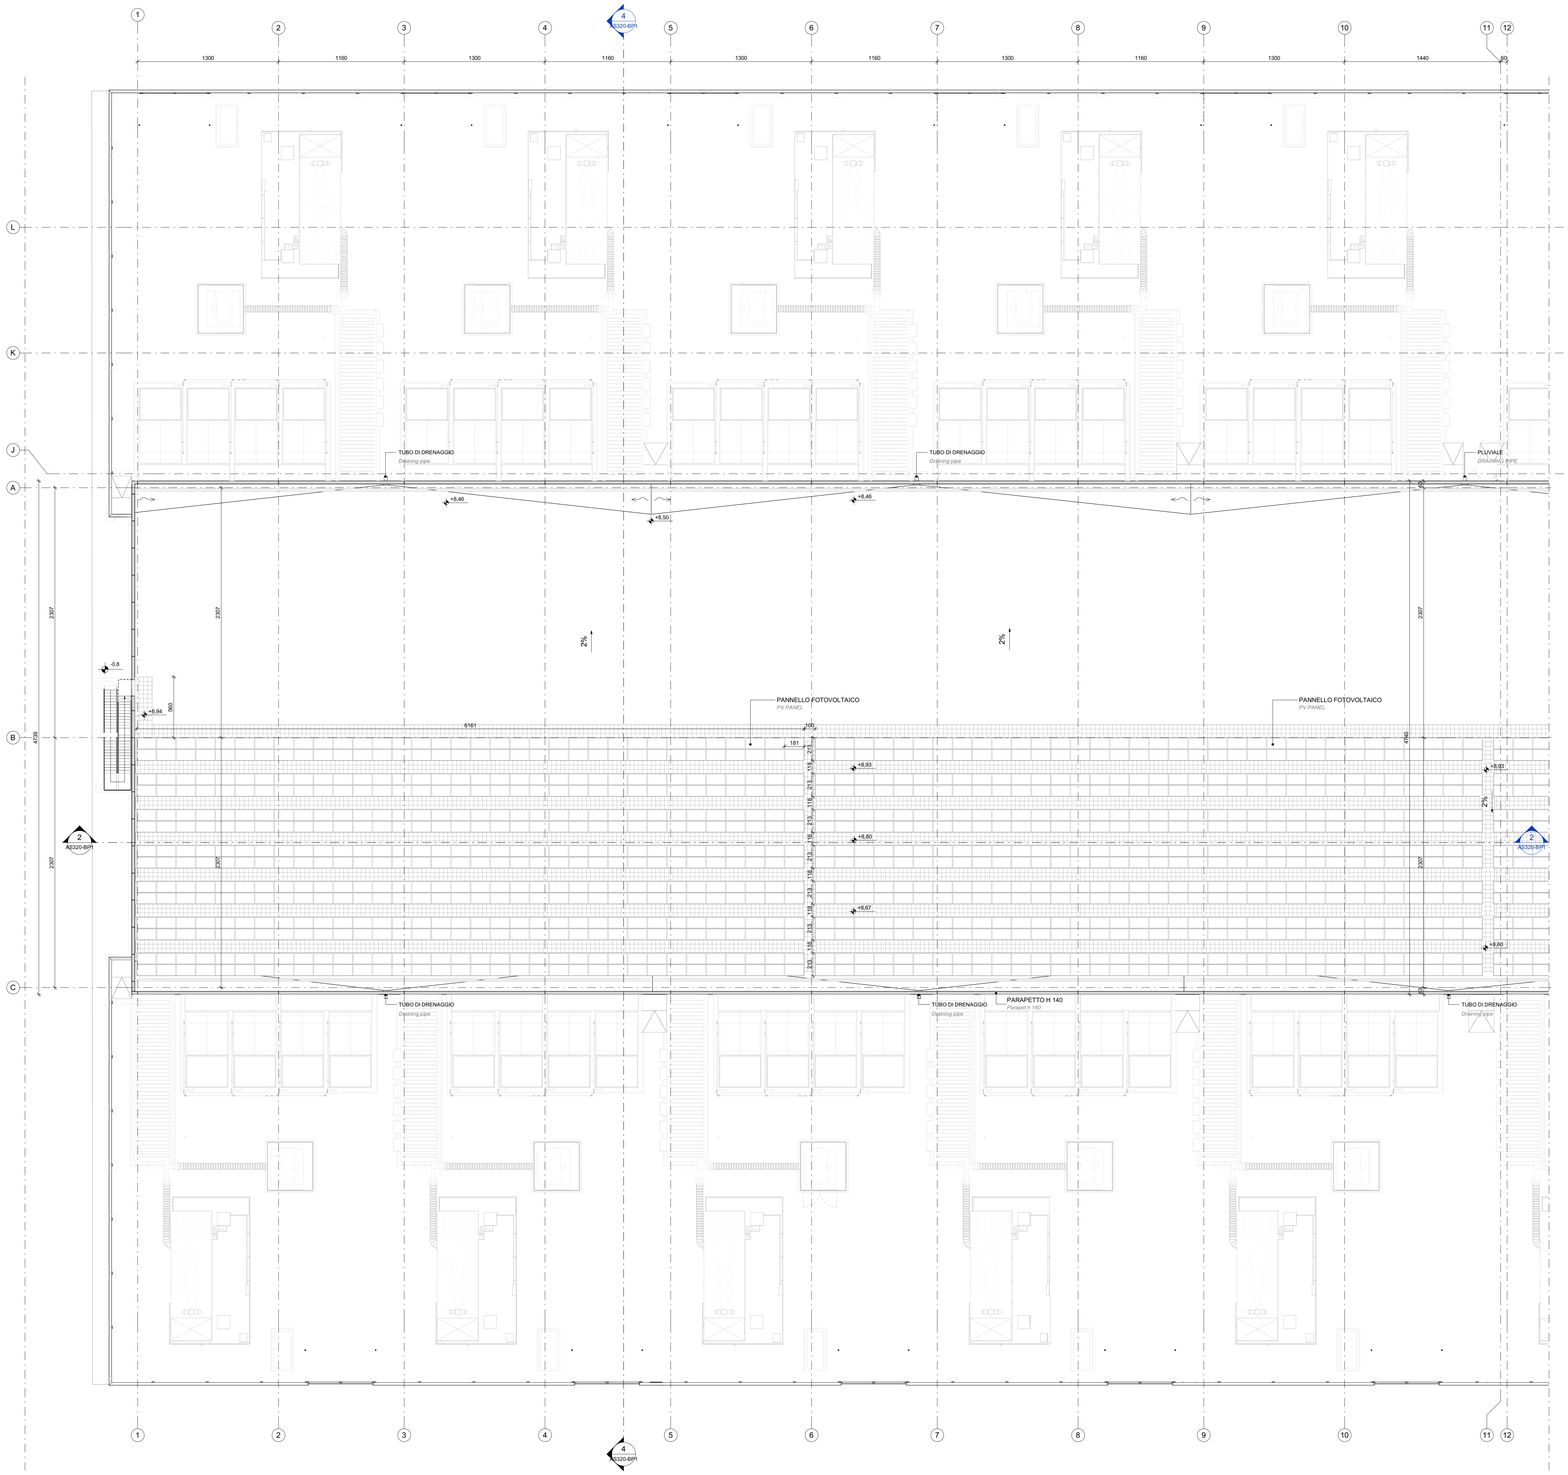

N.B. LA QUOTA +0,00 COINCIDE CON LA QUOTA ALTIMETRICA +100,95 S.L.M

N.B. THE ALTITUDE +0.0 COINCIDES WITH THE ELEVATION OF +100.95 A.S.L.

200 0 200 400 600 800

SCALE 1:200

Key Plan

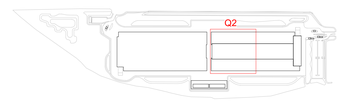

COMUNE di NOVIGLIO

Piazza Roma, 1 - 20082 Noviglio (MI)

COMMITTENTE

NOVIGLIO DATACENTERS MXP I S.R.L.

via Broletto, 35 - 20121 MILANO

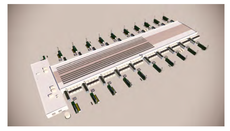

PROGETTO ARCHITETTONICO
STARCHING
Rete di Reti, Torviscosa TS - 20123 MILANO
tel 0272630305 fax 0287263057 e-mail mailbox@starching.it
Via Cesare Correnti, 1 - 20123 MILANO
tel 0437 297140 fax 0437 1180831 e-mail mailbox.rovigo@starching.it

GEOLOGO
SoilData
via Mario Greppi, 34/A - 23899 Robbiate (LC)
tel 0395828280 fax 0395828001 e-mail soildata@soildata.it

CONSULENTE ACUSTICO
TECNICAMBIENTE
Via Vincenzo Russo 9 - 20127 MILANO
tel/fax 0229404210 e-mail info@tecnicambiente.it

PROGETTO IMPIANTI
ARIATTA
Via Ettia, 12 – 20144 MILANO
tel 0249462311 fax 0249463343 e-mail ariatta@ariatta.it

CONSULENTE OPERE ESTERNE
Via Friuli 20 - 20146 MILANO
tel 0248519662 e-mail info@ingegnericonsulenti.com

PROGETTO STRUTTURALE
Via Vincenzo Gioberti, 5 - 20123 MILANO
tel 0248398020 fax 0243647878 e-mail redesco@redesco.it

CONSULENTE PAESAGGIO
Via Vincenzo Vela, 1 - 20123 MILANO
tel 0255048648 e-mail info@pianoverdeeu.com

PROGETTAZIONE ANTINCENDIO
Via Leoni Battista Alberti, 4 - 20149 MILANO
tel/fax +39 0243479868 e-mail info@afcsrl.it

Oggetto

PERMESSO DI COSTRUIRE

art. 20, d.P.R. 6 giugno 2001, n. 380 e s.m.i. - art.7 d.P.R. 7 settembre 2010, n. 160

COSTRUZIONE DI DATA CENTER SITO NEL COMUNE DI NOVIGLIO Frazione Santa Corinna

(in conformità al Piano Attuativo adottato con delibera del 14/12/2021)

Categoria	BUILDING PERMIT -BP1	Emissione DATA	Lang	Ord	VERSIONE
Titolo della tavola		13/12/2022	00	ALAR	EMISSIONE
Pianta copertura MXP I-I - Quadrante II					
Roof Plan MXP I - Quarter II					
Elaborato n°	SCALA				
AS114-BP1	1:200				
Nome file	Codice commessa				
AS114-BP1-PIANTA_PCOP_Q2	P10424				
Controllato	Approvato				
ALCL	CLVN				

Disegno di proprietà dello Studio Starching S.r.l. - Tutti i diritti riservati a norma di legge.

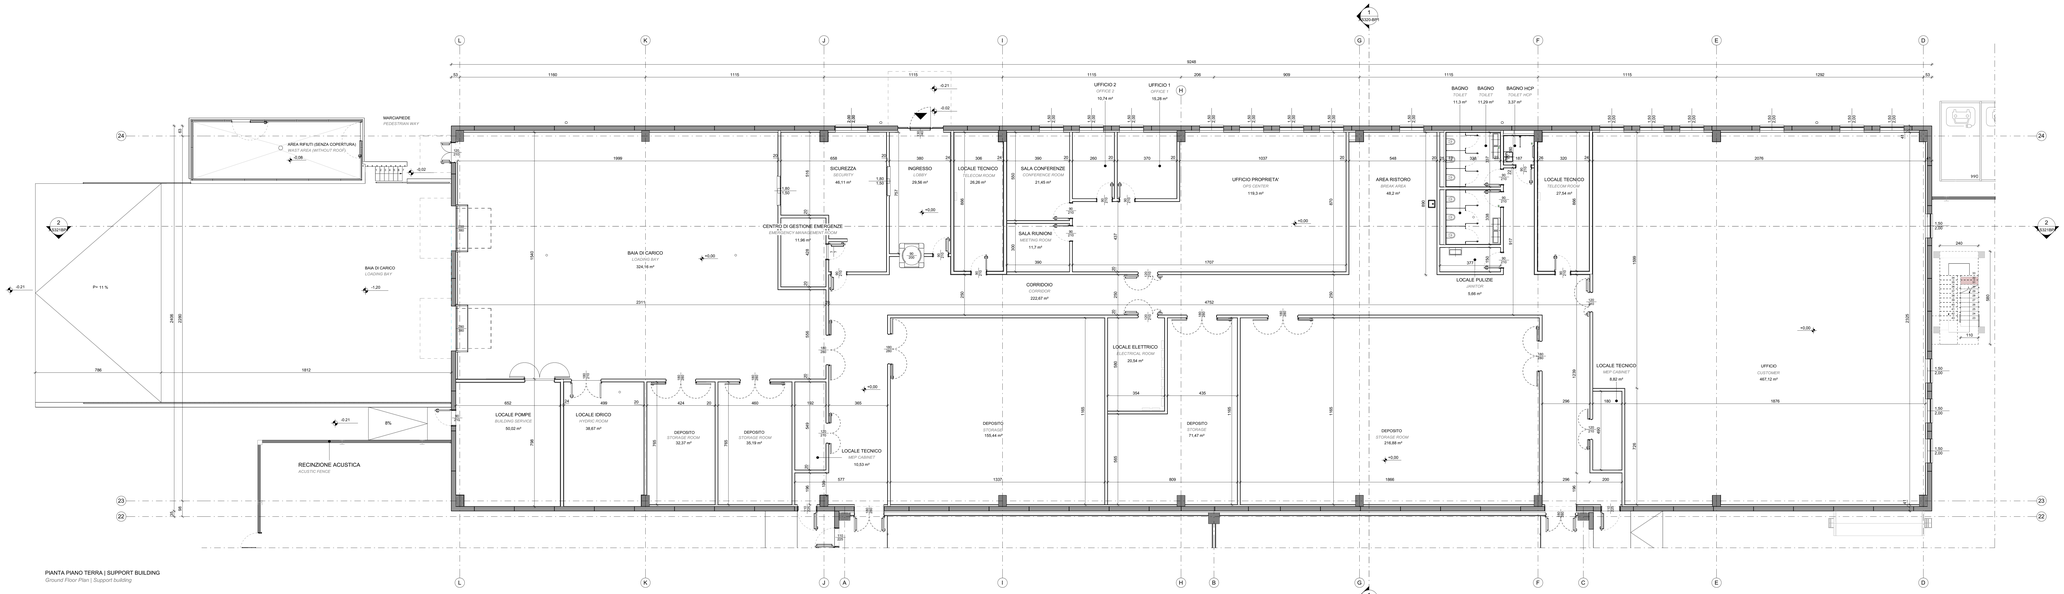

PIANTA PIANO TERRA | SUPPORT BUILDING
Ground Floor Plan | Support building

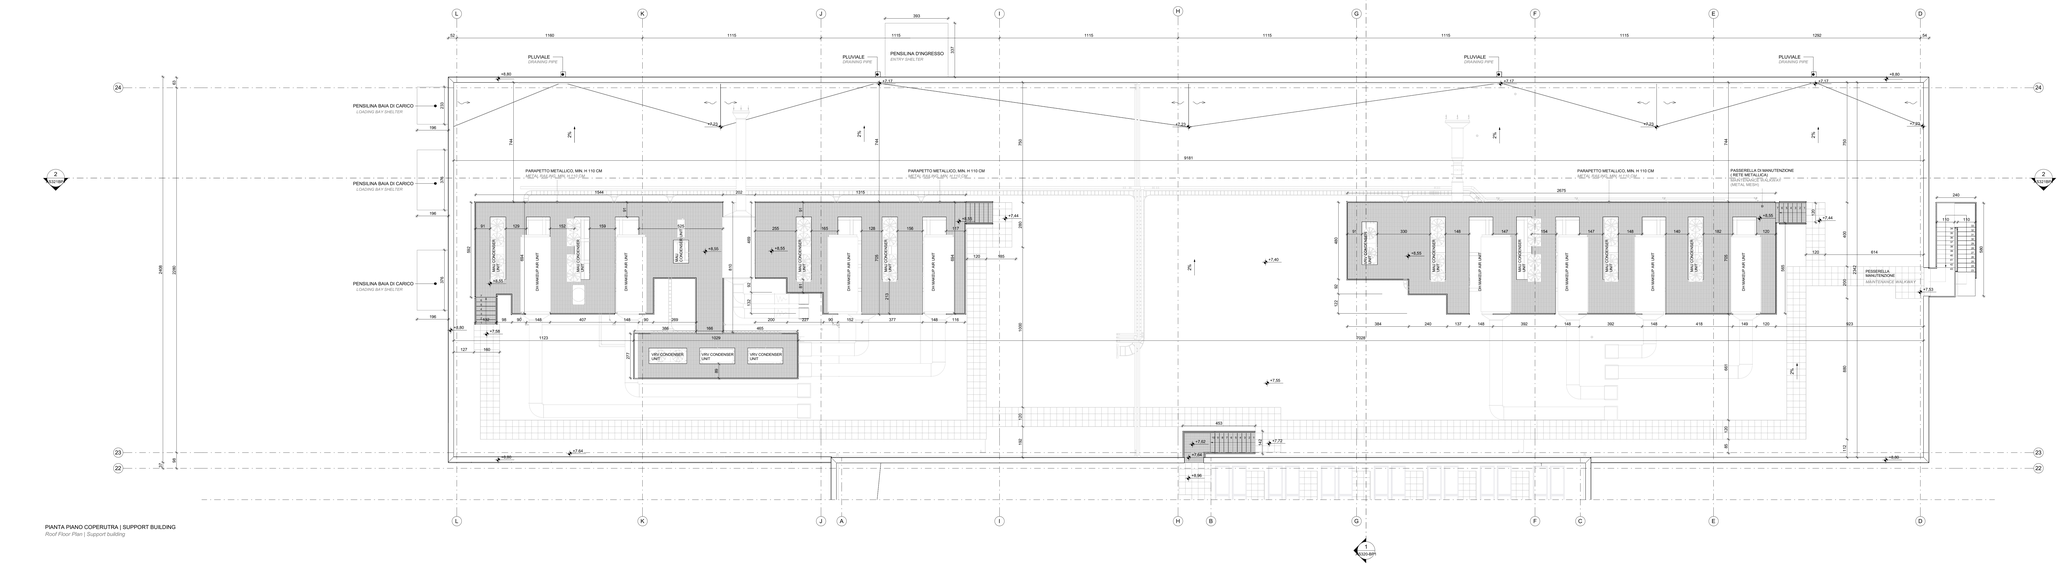

PIANTA PIANO COPERUTRA | SUPPORT BUILDING
Roof Floor Plan | Support building

N.B. GLI AMBIENTI SARANNO INTEGRATI CON ILLUMINAZIONE ARTIFICIALE E VENTILAZIONE MECCANICA (R.L.I. 3.4.10) NEL RISPETTO DEI REQUISITI RICHIESTI DAL R.L.I. TITOLO III 3.4.47-3.4.48 E REGOLAMENTO EDILIZIO ART.83-B4.

TUTTI GLI AMBIENTI SONO DOTATI DI IMPIANTO DI CONDIZIONAMENTO.

N.B. THE ROOMS WILL BE INTEGRATED WITH ARTIFICIAL LIGHTING AND MECHANICAL VENTILATION (R.L.I. 3.4.10) IN COMPLIANCE WITH THE REQUIREMENTS OF R.L.I. TITLE III 3.4.47-3.4.48 AND BUILDING REGULATIONS ART.83-B4.

ALL ROOMS ARE EQUIPPED WITH AN AIR CONDITIONING SYSTEM.

N.B. LA QUOTA +0,00 COINCIDE CON LA QUOTA ALTIMETRICA +100,95 S.L.M
N.B. THE ALTITUDE +0,0 COINCIDES WITH THE ELEVATION OF +100,95 A.S.L.

SCALE 1:100

Key Plan

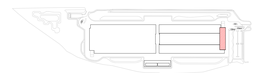

COMUNE di NOVIGLIO
Piazza Roma, 1 - 20082 Noviglio (MI)

COMMITTENTE
NOVIGLIO DATACENTERS MXP I S.R.L.
via Broletto, 35 - 20121 MILANO

PROGETTO ARCHITETTONICO
STARCHING
Piazza di Porta Romana 19 - 20122 MILANO
tel. 0258304001 - fax 0258304002 - e-mail info@starching.it
Via Cesariano 2 bonola (MI) - 20148 Milano
tel. 0245197144 - fax 0231134447 e-mail mattteo.crimi@starching.it

GEOLOGO
SoilData
via Mario Negri, 1/A - 20090 Pantigliate (LO)
tel. 0292160201 - fax 0292160204 - e-mail mattteo@soildata.it

CONSULENTE ACUSTICO
TECNICAMBIENTE
Via Venezian Rocco 8 - 20137 MILANO
tel/fax 0236530010 e-mail info@tecnicambiente.it

PROGETTO IMPIANTI
ALPI.A.T.T.A.
Via Silva, 10 - 20149 MILANO
tel. 0247924111 - fax 0248004870 e-mail: alpiatta@alpiatta.it

CONSULENTE OPERE ESTERNE
Via Friuli 20 - 20135 MILANO
tel. 0245470883 e-mail info@giorgiocavalcanti.com

PROGETTO STRUTTURALE
Via Cesariano 2 bonola (MI) - 20148 MILANO
tel. 0231134447 fax 0231134447 e-mail: matteo.crimi@libero.it

CONSULENTE PAESAGGIO
Via Cola Montano Milano 3 - 20139 MILANO
tel. 0252036600 e-mail info@greenvision.com

PROGETTAZIONE ANTINCENDIO
Via Luigi Rizzo Milano 3 - 20139 MILANO
tel/fax 1351024788/3 e-mail info@afc.it

Oggetto
PERMESSO DI COSTRUIRE
art. 20, d.P.R. 6 giugno 2001, n. 380 e s.m.i. - art.7 d.P.R. 7 settembre 2010, n. 160
COSTRUZIONE DI DATA CENTER SITO NEL COMUNE DI NOVIGLIO Frazione Santa Corinna
(in conformità al Piano Attuativo adottato con delibera del 14/12/2021)

Categoria	BUILDING PERMIT -BP1	Emissione DATA	00	ALAR	VERSIONE EMISSIONE
Titolo della tavola	Pianta piano terra e copertura MXP I-I - S.B. Ground and Roof Floor Plan MXP I-I - S.B.	13/12/2022			
Elaborato n°	SCALA				
AS115-BP1	1:100				
Nome file	Codice commessa				
AS115-BP1-PIANTA_PT_SUPP-BUILD	P10424				
Controllato	Approvato				
ALCL	CLVN				

Disegno di proprietà della Studio Starching S.r.l. | Tutti i diritti riservati a norma di legge

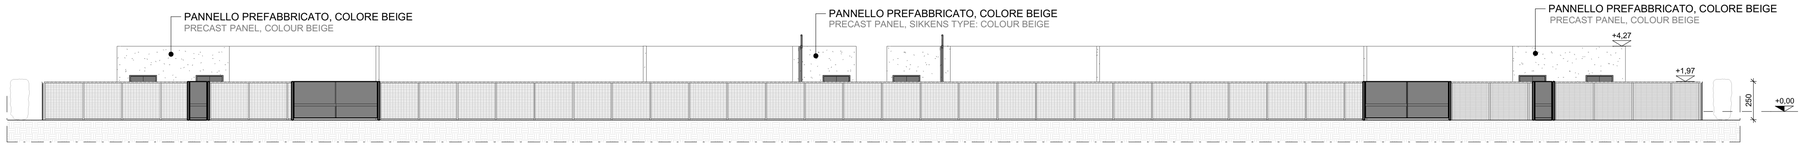

PROSPETTO NORD
NORTH ELEVATION

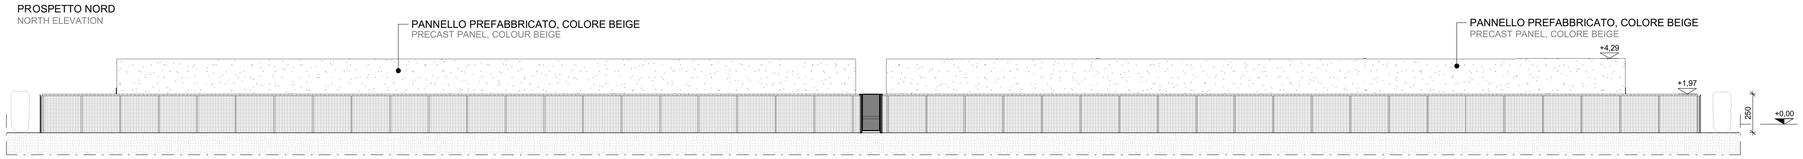

PROSPETTO SUD
SOUTH ELEVATION

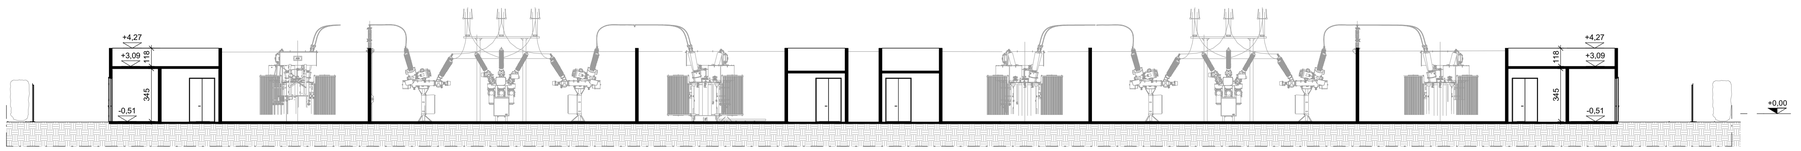

SEZIONE LONGITUDINALE AA
LONGITUDINAL SECTION AA

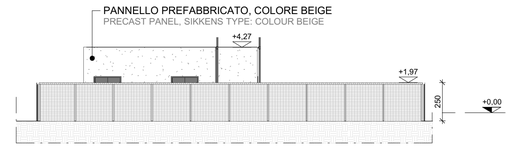

PROSPETTO EST
EAST ELEVATION

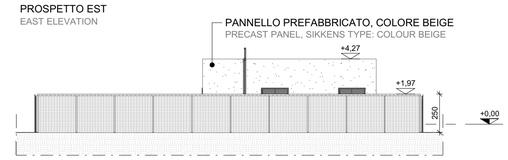

PROSPETTO OVEST
WEAST ELEVATION

N.B. LA QUOTA +0,00 COINCIDE CON LA QUOTA ALTIMETRICA +100,95 S.L.M
N.B. THE ALTITUDE +0.0 COINCIDES WITH THE ELEVATION OF +100.95 A.S.L.

200 0 200 400 600 800
SCALE 1:200

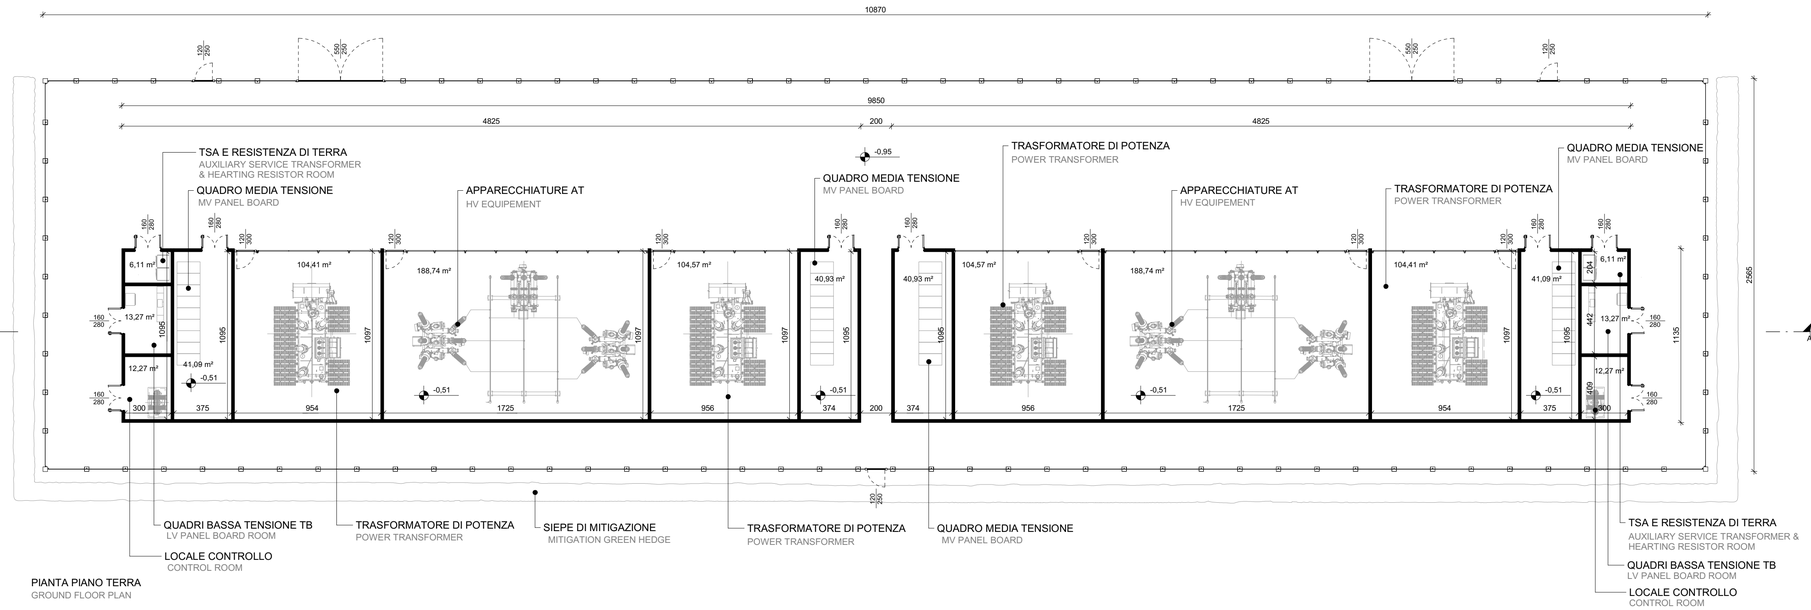

PIANTA PIANO TERRA
GROUND FLOOR PLAN

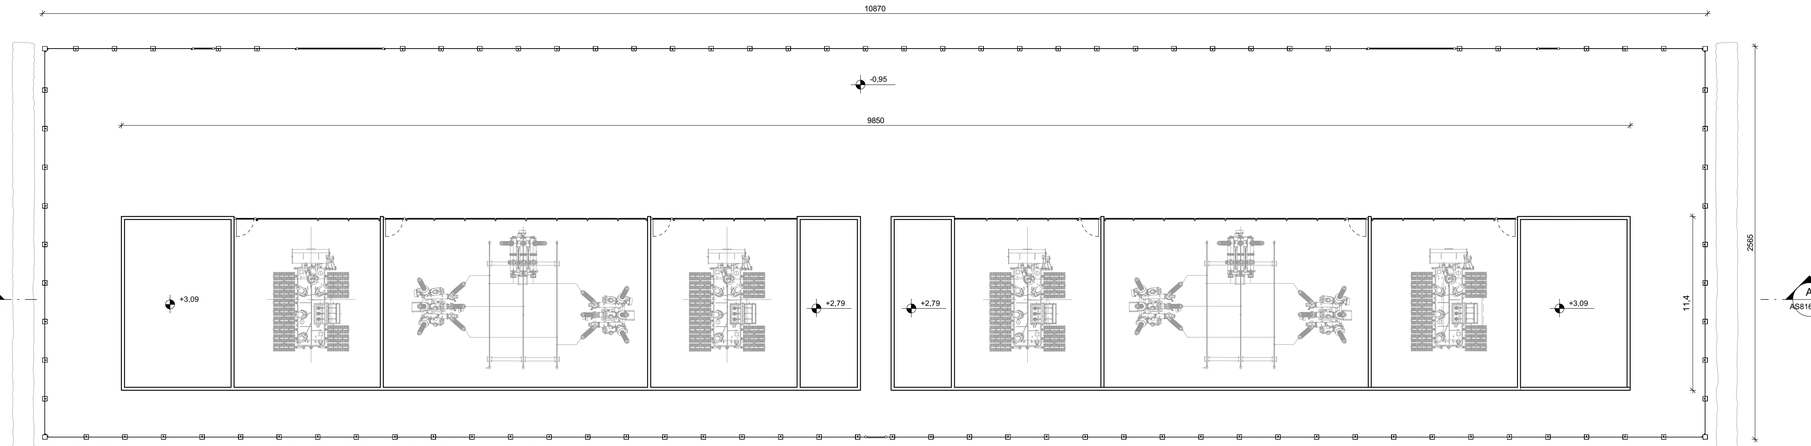

PIANTA COPERTURE
GROUND FLOOR PLAN

Key Plan

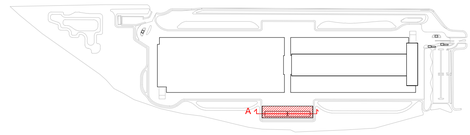

COMUNE di NOVIGLIO
Piazza Roma, 1 - 20082 Noviglio (MI)

COMMITTENTE
NOVIGLIO DATACENTERS MXP I S.R.L.
via Broletto, 35 - 20121 MILANO

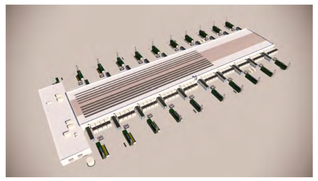

PROGETTO ARCHITETTONICO
STARCHING
Ripa di Porta Ticinese 75 - 20143 MILANO
tel 0287283000 fax 0287283067 e-mail mailbox@starching.it
Via Cristoforo Colombo 456 - 00145 ROMA
tel 0657397146 fax 0657138081 e-mail mailbox.roma@starching.it

GEOLOGO
SoilData
Studio Associato
via Mario Greppi, 34/A - 23899 Robbiate (LC)
tel 0399290280 fax 0399289091 e-mail soildata@soildata.it

CONSULENTE ACUSTICO
TECNICAMBIENTE
Via Vincenzo Russo 9 - 20127 MILANO
tel/fax 0228040510 e-mail info@tecnicambiente.it

PROGETTO IMPIANTI
ARIATTA
INGEGNERIA DEI SISTEMI SPA
Via Elba, 12 - 20144 MILANO
tel 024590271 fax 024692845 e-mail ariatta@ariatta.it

CONSULENTE OPERE ESTERNE
Izzygari Consulenti
Via Frua 22 - 20146 MILANO
tel 0248518862 e-mail info@ingegnericonsulenti.com

PROGETTO STRUTTURALE
Redesco Strutture Ingegneria
Via Vincenzo Gioberti, 5 - 20123 MILANO
tel 024699020 fax 02436478 e-mail redesco@redesco.it

CONSULENTE PAESAGGIO
P'NV
Via Vincenzo Vela, 1 - 20133 MILANO
tel 0283548848 e-mail info@parcnouveau.com

PROGETTAZIONE ANTINCENDIO
AFC Srl
Via Leon Battista Alberti, 6 - 20149 MILANO
tel/fax +39 0245479688 e-mail info@afcsrl.it

Oggetto

PERMESSO DI COSTRUIRE

art. 20, d.P.R. 6 giugno 2001, n. 380 e s.m.i. - art.7 d.P.R. 7 settembre 2010, n. 160

COSTRUZIONE DI DATA CENTER SITO NEL COMUNE DI NOVIGLIO Frazione Santa Corinna
(in conformità al Piano Attuativo adottato con delibera del 14/12/2021)

Categoria BUILDING PERMIT -BP1	Emissione DATA	Vers.	Dis.	VERSIONE
Titolo della tavola	13/12/2022	00	FDMC	EMISSIONE
Sottostazione: P.T., P.COP., Prospetti e Sezioni				
Substation: G.F., R.F., Elevations and Sections				
Elaborato n° AS816-BP1	SCALA 1:200			
Nome file AS816-BP1-PT_PROSP_SEZ_SUB	Codice commessa P10424			
Controllato ALCL	Approvato CLVN			

Disegno di proprieta' dello Studio Starching S.r.l. - Tutti i diritti riservati a norma di legge.

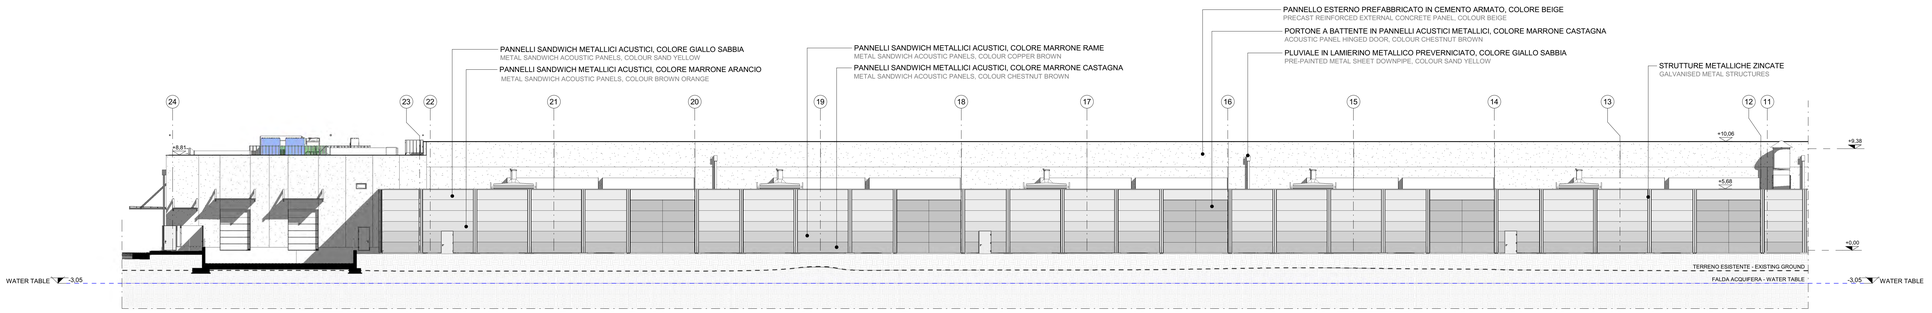
PANNELLI SANDWICH METALLICI ACUSTICI, COLORE GIALLO SABBIA
METAL SANDWICH ACOUSTIC PANELS, COLOUR SAND YELLOW
PANNELLI SANDWICH METALLICI ACUSTICI, COLORE MARRONE ARANCIO
METAL SANDWICH ACOUSTIC PANELS, COLOUR BROWN ORANGE
PANNELLI SANDWICH METALLICI ACUSTICI, COLORE MARRONE RAME
METAL SANDWICH ACOUSTIC PANELS, COLOUR COPPER BROWN
PANNELLI SANDWICH METALLICI ACUSTICI, COLORE MARRONE CASTAGNA
METAL SANDWICH ACOUSTIC PANELS, COLOUR CHESTNUT BROWN
PANNELLO ESTERNO PREFABBRICATO IN CEMENTO ARMATO, COLORE BEIGE
PRECAST REINFORCED EXTERNAL CONCRETE PANEL, COLOUR BEIGE
PORTONE A BATTENTE IN PANNELLI ACUSTICI METALLICI, COLORE MARRONE CASTAGNA
ACOUSTIC PANEL HINGED DOOR, COLOUR CHESTNUT BROWN
PLUVIALE IN LAMIERINO METALLICO PREVERNICIATO, COLORE GIALLO SABBIA
PRE-PAINTED METAL SHEET DOWNPIPE, COLOUR SAND YELLOW
STRUTTURE METALLICHE ZINCATE
GALVANISED METAL STRUCTURES
24 23 22 21 20 19 18 17 16 15 14 13 12 11
+9,81
+10,06
+9,38
+5,68
+0,00
TERRENO ESISTENTE - EXISTING GROUND
FALDA ACQUIFERA - WATER TABLE
WATER TABLE -3,05
-3,05 WATER TABLE

PROSPETTO NORD, QUADRANTE 1
NORTH ELEVATINS, QUARTER 1

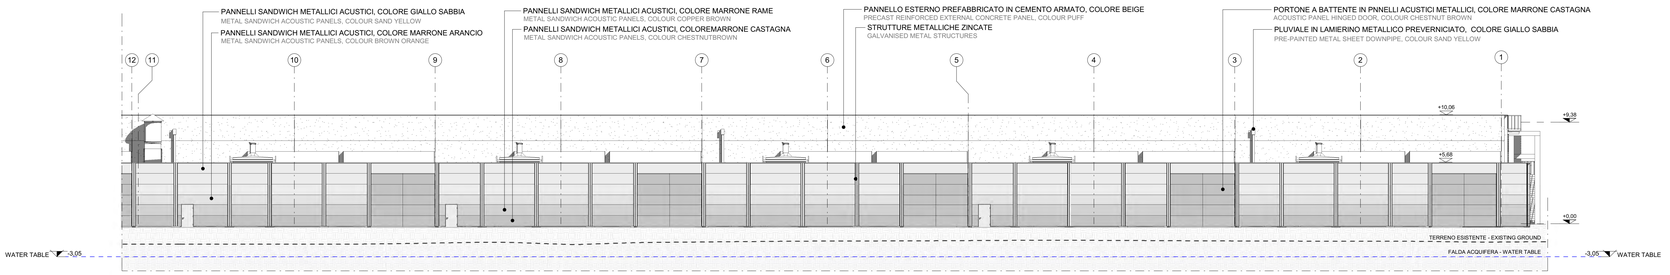
PANNELLI SANDWICH METALLICI ACUSTICI, COLORE GIALLO SABBIA
METAL SANDWICH ACOUSTIC PANELS, COLOUR SAND YELLOW
PANNELLI SANDWICH METALLICI ACUSTICI, COLORE MARRONE ARANCIO
METAL SANDWICH ACOUSTIC PANELS, COLOUR BROWN ORANGE
PANNELLI SANDWICH METALLICI ACUSTICI, COLORE MARRONE RAME
METAL SANDWICH ACOUSTIC PANELS, COLOUR COPPER BROWN
PANNELLI SANDWICH METALLICI ACUSTICI, COLOREMARRONE CASTAGNA
METAL SANDWICH ACOUSTIC PANELS, COLOUR CHESTNUTBROWN
PANNELLO ESTERNO PREFABBRICATO IN CEMENTO ARMATO, COLORE BEIGE
PRECAST REINFORCED EXTERNAL CONCRETE PANEL, COLOUR PUFF
STRUTTURE METALLICHE ZINCATE
GALVANISED METAL STRUCTURES
PORTONE A BATTENTE IN PNNELLI ACUSTICI METALLICI, COLORE MARRONE CASTAGNA
ACOUSTIC PANEL HINGED DOOR, COLOUR CHESTNUT BROWN
PLUVIALE IN LAMIERINO METALLICO PREVERNICIATO, COLORE GIALLO SABBIA
PRE-PAINTED METAL SHEET DOWNPIPE, COLOUR SAND YELLOW
12 11 10 9 8 7 6 5 4 3 2 1
+10,06
+9,38
+5,68
+0,00
TERRENO ESISTENTE - EXISTING GROUND
FALDA ACQUIFERA - WATER TABLE
WATER TABLE -3,05
-3,05 WATER TABLE

PROSPETTO NORD, QUADRANTE 2
NORTH ELEVATION, QUARTER 2

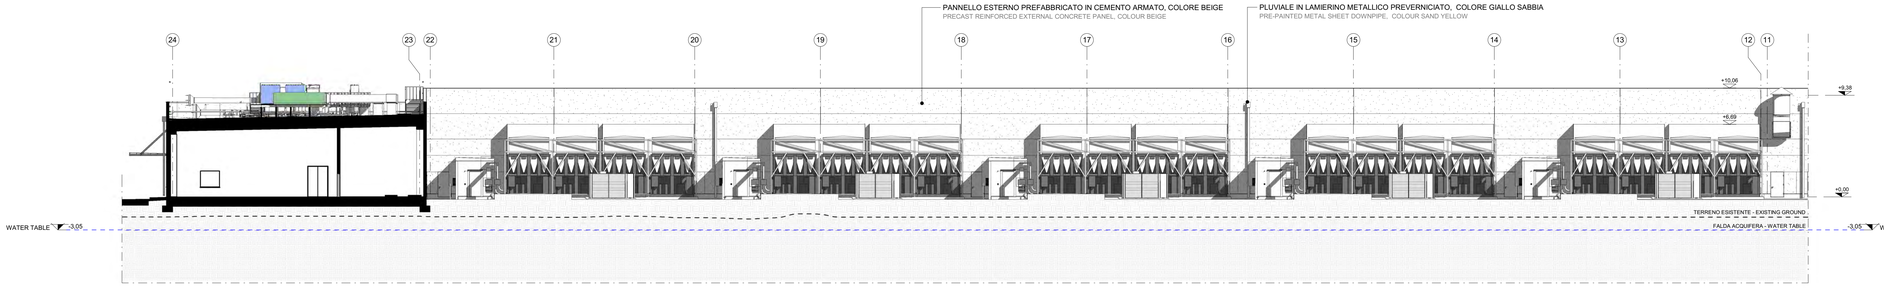
PANNELLO ESTERNO PREFABBRICATO IN CEMENTO ARMATO, COLORE BEIGE
PRECAST REINFORCED EXTERNAL CONCRETE PANEL, COLOUR BEIGE
PLUVIALE IN LAMIERINO METALLICO PREVERNICIATO, COLORE GIALLO SABBIA
PRE-PAINTED METAL SHEET DOWNPIPE, COLOUR SAND YELLOW
24 23 22 21 20 19 18 17 16 15 14 13 12 11
+10,06
+9,38
+6,69
+0,00
TERRENO ESISTENTE - EXISTING GROUND
FALDA ACQUIFERA - WATER TABLE
WATER TABLE -3,05
-3,05 WATER TABLE

SEZIONE LONGITUDINALE, QUADRANTE 1
LONGITUDINAL SECTION, QUARTER 1

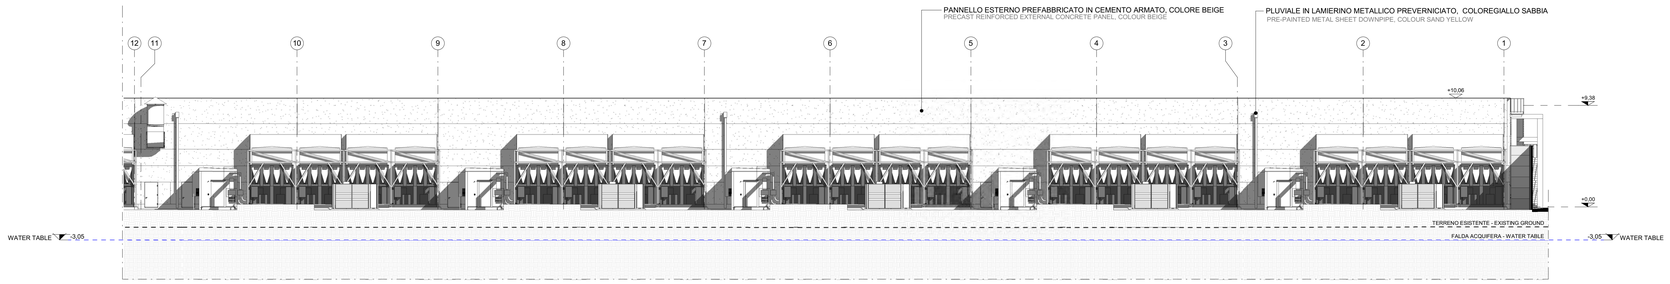
PANNELLO ESTERNO PREFABBRICATO IN CEMENTO ARMATO, COLORE BEIGE
PRECAST REINFORCED EXTERNAL CONCRETE PANEL, COLOUR BEIGE
PLUVIALE IN LAMIERINO METALLICO PREVERNICIATO, COLOREGIALLO SABBIA
PRE-PAINTED METAL SHEET DOWNPIPE, COLOUR SAND YELLOW
12 11 10 9 8 7 6 5 4 3 2 1
+10,06
+9,38
+0,00
TERRENO ESISTENTE - EXISTING GROUND
FALDA ACQUIFERA - WATER TABLE
WATER TABLE -3,05
-3,05 WATER TABLE

SEZIONE LONGITUDINALE, QUADRANTE 2
LONGITUDINAL SECTION, QUARTER 2

N.B. LA QUOTA +0,00 COINCIDE CON LA QUOTA ALTIMETRICA +100,95 S.L.M
N.B. THE ALTITUDE +0.0 COINCIDES WITH THE ELEVATION OF +100.95 A.S.L.

200 0 200 400 600 800
SCALE 1:200

N

Key Plan

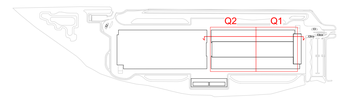

COMUNE di NOVIGLIO
Piazza Roma, 1 - 20082 Noviglio (MI)

COMMITTENTE
NOVIGLIO DATACENTERS MXP I S.R.L.
via Broletto, 35 - 20121 MILANO

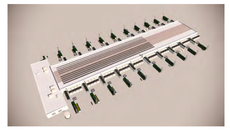

PROGETTO ARCHITETTONICO
STARCHING
Riga di Porta Ticinese 75 - 20143 MILANO
tel 0258102500 fax 0258102501 e-mail info@starching.it
Via Cristoforo Colombo 436 - 00145 ROMA
tel 0657307148 fax 0657130828 e-mail mailbox.roma@starching.it

GEOLOGO
SoilData
Via Mario Greppi, 34/A - 23899 Robbiate (LC)
tel 0399280280 fax 0399289997 e-mail soildata@soildata.it

CONSULENTE ACUSTICO
TECNICAMBIENTE
Via Vincenzo Russo 9 - 20127 MILANO
telfax 0229540510 e-mail info@tecnicambiente.it

PROGETTO IMPIANTI
ARIATTA
Via Ellia, 12 - 20144 MILANO
tel 0249552371 fax 0249552945 e-mail ariatta@ariatta.it

CONSULENTE OPERE ESTERNE
Via Frua 22 - 20146 MILANO
tel 0248019852 e-mail info@progettiamocreativi.com

PROGETTO STRUTTURALE
Via Vincenzo Gioberti, 9 - 20123 MILANO
tel 0248099020 fax 0242047619 e-mail redesco@redesco.it

CONSULENTE PAESAGGIO
Via Vincenzo Vela, 1 - 20133 MILANO
tel 0225546648 e-mail info@pnvcrouveau.com

PROGETTAZIONE ANTINCENDIO
AFC Srl
Via Leon Battista Alberti, 6 - 20149 MILANO
telfax +39 0241479668 e-mail info@afcsrl.it

Oggetto

PERMESSO DI COSTRUIRE
art. 20, d.P.R. 6 giugno 2001, n. 380 e s.m.i. - art.7 d.P.R. 7 settembre 2010, n. 160

COSTRUZIONE DI DATA CENTER SITO NEL COMUNE DI NOVIGLIO Frazione Santa Corinna
(in conformità al Piano Attuativo adottato con delibera del 14/12/2021)

Categoria	BUILDING PERMIT -BP1	Emissione DATA	Rev.	Ed.	VERSIONE
Titolo della tavola	Prospetti e Sezioni MXP I-I- Data Hall Elevations and Sections MXP I-I- Data Hall	13/12/2022	00	FDMC	EMISSIONE
Elaborato n°	AS218-BP1	SCALA	1:200		
Nome file	AS218-BP1-PROSP_SEZ_SALA DATI	Codice commessa	P10424		
Controllato	ALCL	Approvato	CLVN		

Disegno di proprietà dello Studio Starching S.r.l. - Tutti i diritti riservati a norma di legge.

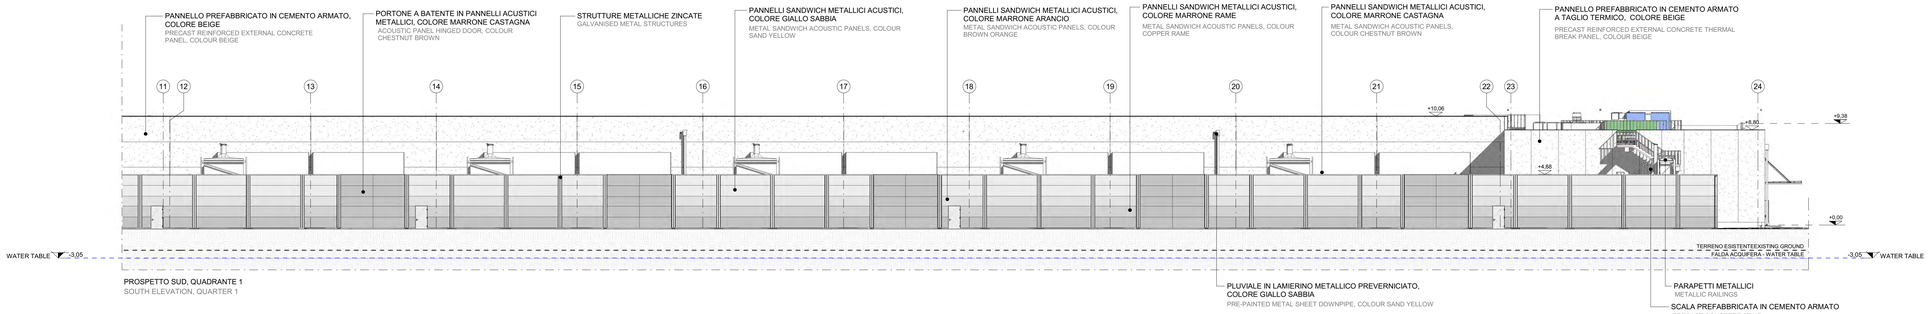
PANNELLO PREFABBRICATO IN CEMENTO ARMATO, COLORE BEIGE
PRECAST REINFORCED EXTERNAL CONCRETE PANEL, COLOUR BEIGE
PORTONE A BATENTE IN PANNELLI ACUSTICI METALLICI, COLORE MARRONE CASTAGNA
ACOUSTIC PANEL HINGED DOOR, COLOUR CHESTNUT BROWN
STRUTTURE METALLICHE ZINCATE
GALVANISED METAL STRUCTURES
PANNELLI SANDWICH METALLICI ACUSTICI, COLORE GIALLO SABBIA
METAL SANDWICH ACOUSTIC PANELS, COLOUR SAND YELLOW
PANNELLI SANDWICH METALLICI ACUSTICI, COLORE MARRONE ARANCIO
METAL SANDWICH ACOUSTIC PANELS, COLOUR BROWN ORANGE
PANNELLI SANDWICH METALLICI ACUSTICI, COLORE MARRONE RAME
METAL SANDWICH ACOUSTIC PANELS, COLOUR COPPER RAME
PANNELLI SANDWICH METALLICI ACUSTICI, COLORE MARRONE CASTAGNA
METAL SANDWICH ACOUSTIC PANELS, COLOUR CHESTNUT BROWN
PANNELLO PREFABBRICATO IN CEMENTO ARMATO A TAGLIO TERMICO, COLORE BEIGE
PRECAST REINFORCED EXTERNAL CONCRETE THERMAL BREAK PANEL, COLOUR BEIGE
1 2 3 4 5 6 7 8 9 10 11 12 13 14 15 16 17 18 19 20 21 22 23 24
+10,06
+8,80
+9,38
+4,68
+0,00
WATER TABLE -3,05
TERRENO ESISTENTEEXISTING GROUND
FALDA ACQUIFERA - WATER TABLE
-3,05 WATER TABLE
PLUVIALE IN LAMIERINO METALLICO PREVERNICIATO, COLORE GIALLO SABBIA
PRE-PAINTED METAL SHEET DOWNPIPE, COLOUR SAND YELLOW
PARAPETTI METALLICI
METALLIC RAILINGS
SCALA PREFABBRICATA IN CEMENTO ARMATO
PRECAST CONCRETE STAIR

PROSPETTO SUD, QUADRANTE 1
SOUTH ELEVATION, QUARTER 1

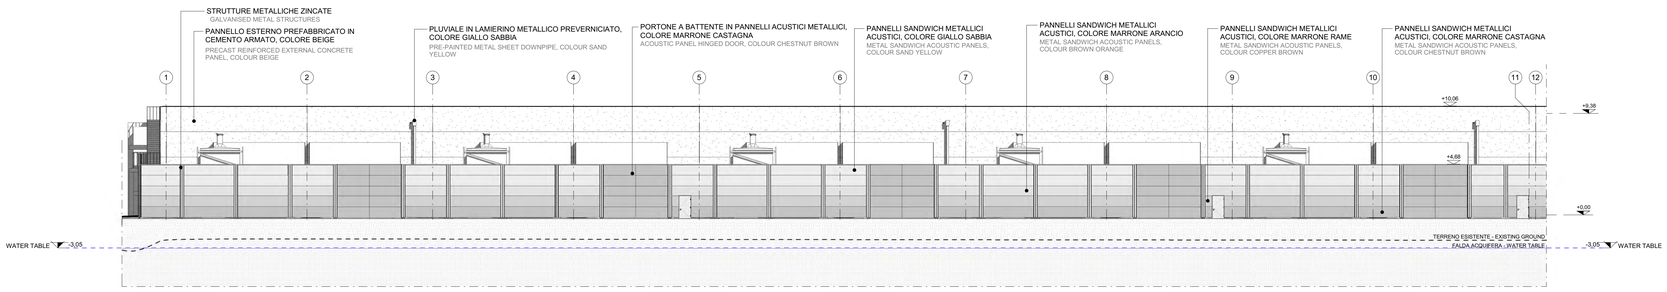
STRUTTURE METALLICHE ZINCATE
GALVANISED METAL STRUCTURES
PANNELLO ESTERNO PREFABBRICATO IN CEMENTO ARMATO, COLORE BEIGE
PRECAST REINFORCED EXTERNAL CONCRETE PANEL, COLOUR BEIGE
PLUVIALE IN LAMIERINO METALLICO PREVERNICIATO, COLORE GIALLO SABBIA
PRE-PAINTED METAL SHEET DOWNPIPE, COLOUR SAND YELLOW
PORTONE A BATTENTE IN PANNELLI ACUSTICI METALLICI, COLORE MARRONE CASTAGNA
ACOUSTIC PANEL HINGED DOOR, COLOUR CHESTNUT BROWN
PANNELLI SANDWICH METALLICI ACUSTICI, COLORE GIALLO SABBIA
METAL SANDWICH ACOUSTIC PANELS, COLOUR SAND YELLOW
PANNELLI SANDWICH METALLICI ACUSTICI, COLORE MARRONE ARANCIO
METAL SANDWICH ACOUSTIC PANELS, COLOUR BROWN ORANGE
PANNELLI SANDWICH METALLICI ACUSTICI, COLORE MARRONE RAME
METAL SANDWICH ACOUSTIC PANELS, COLOUR COPPER BROWN
PANNELLI SANDWICH METALLICI ACUSTICI, COLORE MARRONE CASTAGNA
METAL SANDWICH ACOUSTIC PANELS, COLOUR CHESTNUT BROWN
1 2 3 4 5 6 7 8 9 10 11 12
+10,06
+9,38
+4,68
+0,00
WATER TABLE -3,05
TERRENO ESISTENTE - EXISTING GROUND
FALDA ACQUIFERA - WATER TABLE
-3,05 WATER TABLE

PROSPETTO SUD, QUADRANTE 2
SOUTH ELEVATION, QUARTER 2

PANNELLI SANDWICH METALLI ACUSTICI, COLORE GIALLO SABBIA
METAL SANDWICH ACOUSTIC PANELS, COLOUR SAND YELLOW
PANNELLI SANDWICH METALLI ACUSTICI, COLORE MARRONE ARANCIO
METAL SANDWICH ACOUSTIC PANELS, COLOUR BROWN ORANGE
PANNELLO ESTERNO PREFABBRICATO IN CEMENTO ARMATO, COLORE BEIGE
PRECAST REINFORCED EXTERNAL CONCRETE PANEL, COLOUR BEIGE
PARAPETTI METALLICI
METALLIC RAILINGS
SCALA PREFABBRICATA IN CEMENTO
PRECAST CONCRETE STAIR
PANNELLI SANDWICH METALLI ACUSTICI, COLORE MARRONE RAME
METAL SANDWICH ACOUSTIC PANELS, COLOUR COPPER BROWN
PANNELLI SANDWICH METALLI ACUSTICI, COLORE MARRONE CASTAGNA
METAL SANDWICH ACOUSTIC PANELS, COLOUR CHESTNUT BROWN
STRUTTURE METALLICHE ZINCATE
GALVANISED METALLIC STRUCTURES
A B C
+10,06
+9,38
+4,68
+0,00
WATER TABLE -3,05
TERRENO ESISTENTE - EXISTING GROUND
FALDA ACQUIFERA - WATER TABLE
-3,05 WATER TABLE

PROSPETTO OVEST
WEAST ELEVATION

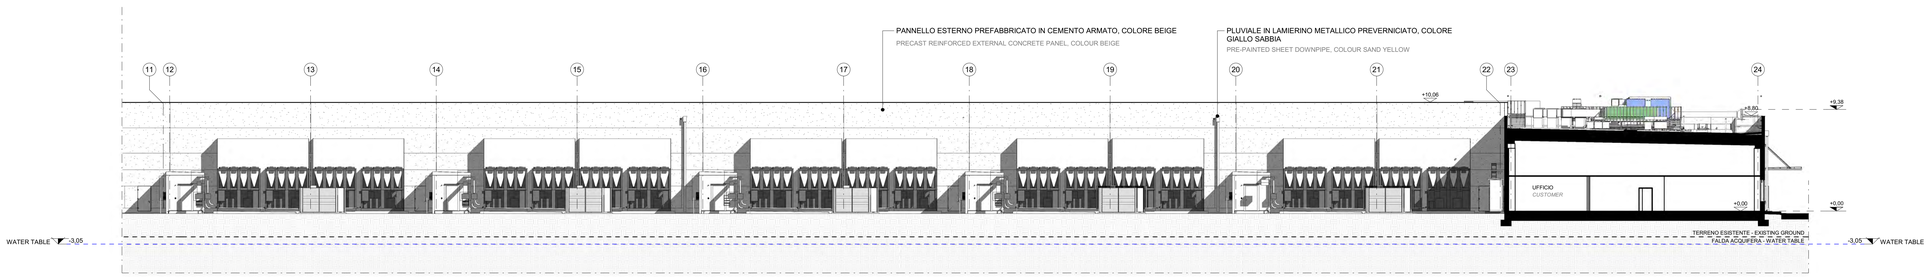
PANNELLO ESTERNO PREFABBRICATO IN CEMENTO ARMATO, COLORE BEIGE
PRECAST REINFORCED EXTERNAL CONCRETE PANEL, COLOUR BEIGE
PLUVIALE IN LAMIERINO METALLICO PREVERNICIATO, COLORE GIALLO SABBIA
PRE-PAINTED METAL SHEET DOWNPIPE, COLOUR SAND YELLOW
11 12 13 14 15 16 17 18 19 20 21 22 23 24
+10,06
+8,80
+9,38
UFFICIO
CUSTOMER
+0,00
WATER TABLE -3,05
TERRENO ESISTENTE - EXISTING GROUND
FALDA ACQUIFERA - WATER TABLE
-3,05 WATER TABLE

SEZIONE LONGITUDINALE, QUADRANTE 1
LONGITUDINAL SECTION, QUARTER 1

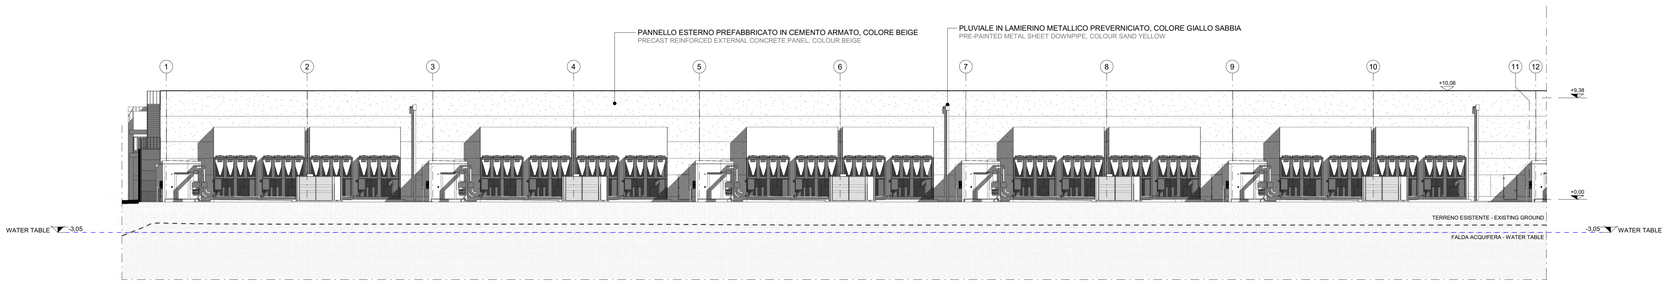
PANNELLO ESTERNO PREFABBRICATO IN CEMENTO ARMATO, COLORE BEIGE
PRECAST REINFORCED EXTERNAL CONCRETE PANEL, COLOUR BEIGE
PLUVIALE IN LAMIERINO METALLICO PREVERNICIATO, COLORE GIALLO SABBIA
PRE-PAINTED METAL SHEET DOWNPIPE, COLOUR SAND YELLOW
1 2 3 4 5 6 7 8 9 10 11 12
+10,06
+9,38
+0,00
WATER TABLE -3,05
TERRENO ESISTENTE - EXISTING GROUND
FALDA ACQUIFERA - WATER TABLE
-3,05 WATER TABLE

PROSPETTO SUD, QUADRANTE 2
SOUTH ELEVATION, QUARTER 2

N.B. LA QUOTA +0,00 COINCIDE CON LA QUOTA ALTIMETRICA +100,95 S.L.M
N.B. THE ALTITUDE +0.0 COINCIDES WITH THE ELEVATION OF +100.95 A.S.L.

200 0 200 400 600 800
SCALE 1:200

Key Plan

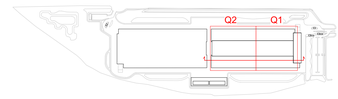

COMUNE di NOVIGLIO
Piazza Roma, 1 - 20082 Noviglio (MI)

COMMITTENTE
NOVIGLIO DATACENTERS MXP I S.R.L.
via Broletto, 35 - 20121 MILANO

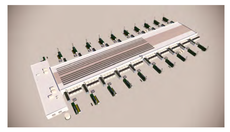

PROGETTO ARCHITETTONICO
STARCHING
Piazza di Porta Romana 61 - 20122 MILANO
tel 02/21126343, fax 02/21126347, e-mail studio@starching.it
Via Cristoforo Colombo 458 - 00145 ROMA
tel 06/37267144, fax 06/37136561, e-mail roadrun.roma@starching.it

GEOLOGO
SoilData
via Mario Greppi, 34/A - 23899 Robbiate (LC)
tel 039/5963926, fax 039/5963917, e-mail soildata@soildata.it

CONSULENTE ACUSTICO
TECNICAMBIENTE
Via Vincenzo Russo 9 - 20127 MILANO
tel/fax 02/26442516 e-mail info@tecnicambiente.it

PROGETTO IMPIANTI
ARIATTA
Via Ella, 12 - 20144 MILANO
tel 02/4982371, fax 02/4982372, e-mail ariatta@ariatta.it

CONSULENTE OPERE ESTERNE
Via Frua 22 - 20146 MILANO
tel 02/48519862 e-mail info@ogegnerconsulent.com

PROGETTO STRUTTURALE
Via Vincenzo Gioberti, 5 - 20123 MILANO
tel 02/48006020, fax 02/4343478 e-mail robledo@robledo.it

CONSULENTE PAESAGGIO
Via Vincenzo Vela, 1 - 20133 MILANO
tel 0255048648 e-mail info@pnvnovara.com

PROGETTAZIONE ANTINCENDIO
AFC Srl
Via Leon Battista Alberti, 8 - 20149 MILANO
tel/fax +39 0243479889 e-mail info@afcsrl.it

Oggetto
PERMESSO DI COSTRUIRE
art. 20, d.P.R. 6 giugno 2001, n. 380 e s.m.i. - art.7 d.P.R. 7 settembre 2010, n. 160
COSTRUZIONE DI DATA CENTER SITO NEL COMUNE DI NOVIGLIO Frazione Santa Corinna
(in conformità al Piano Attuativo adottato con delibera del 14/12/2021)

Categoria	BUILDING PERMIT -BP1	Emissione DATA			VERSIONE
Titolo della tavola		13/12/2022	00	FDMC	EMISSIONE
Prospetti e Sezioni MXP I-I- Data Hall					
Elevations and Sections MXP I-I- Data Hall					
Elaborato n°	SCALA				
AS219-BP1	1:200				
Nome file AS219-BP1-PROSP_SEZ_SALA DATI	Codice commessa P10424				
Controllato ALCL	Approvato GLVN				

Disegno di proprieta' dello Studio Starching S.r.l. - Tutti i diritti riservati a norma di legge.

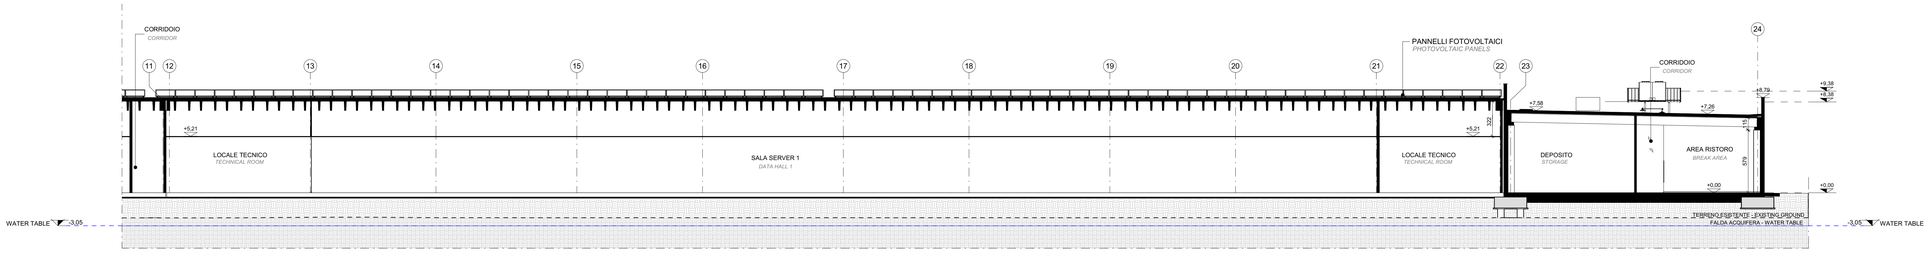

SEZIONE LONGITUDINALE AA, QUADRANTE 1
LONGITUDINAL SECTION AA, QUARTER 1

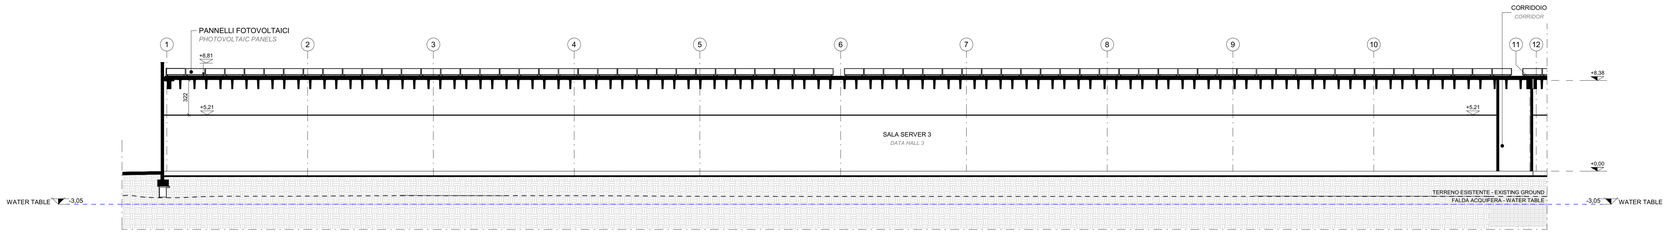

SEZIONE LONGITUDINALE AA, QUADRANTE 2
LONGITUDINALE AA, QUARTER 2

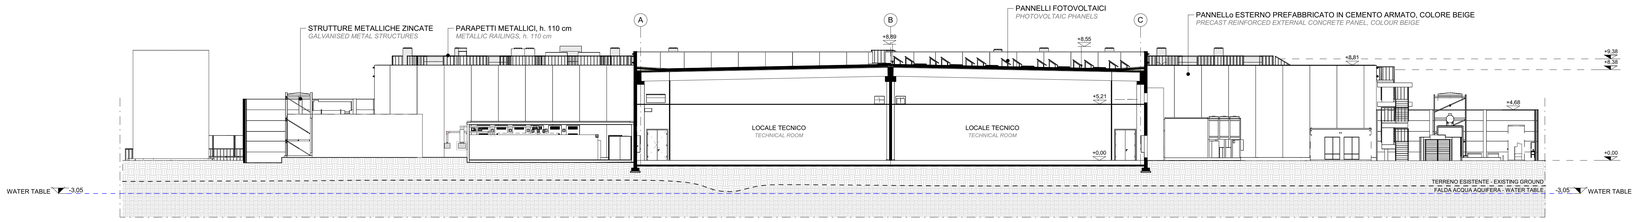

SEZIONE TRASVERSALE BB
CROSS SECTION BB

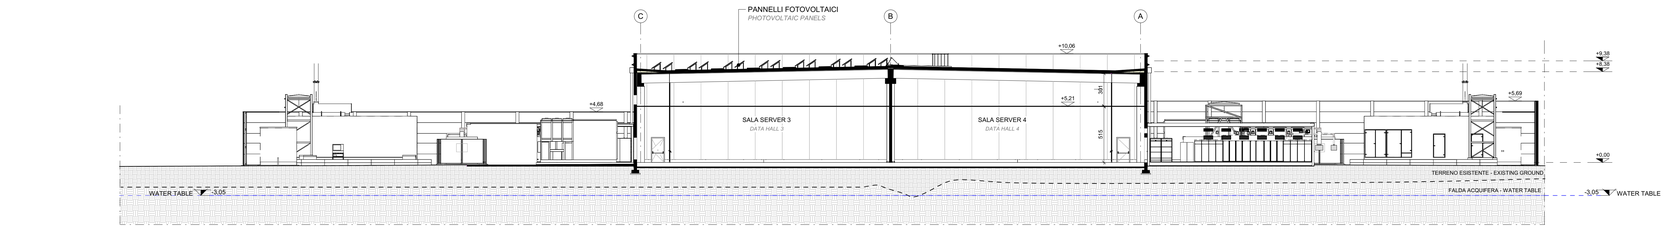

SEZIONE TRASVERSALE CC
CROSS SECTION CC

N.B. LA QUOTA +0,00 COINCIDE CON LA QUOTA ALTIMETRICA +100,95 S.L.M
N.B. THE ALTITUDE +0.0 COINCIDES WITH THE ELEVATION OF +100.95 A.S.L.

200 0 200 400 600 800
SCALE 1:200

Key Plan

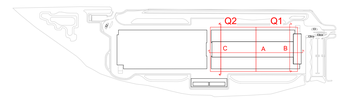

COMUNE di NOVIGLIO
Piazza Roma, 1 - 20082 Noviglio (MI)

COMMITTENTE
NOVIGLIO DATACENTERS MXP I S.R.L.
via Broletto, 35 - 20121 MILANO

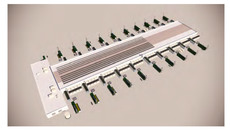

PROGETTO ARCHITETTONICO
STARCHING
Rtpa di Porta Ticinese 75 - 20143 MILANO
tel 02/36748000 fax 02/36748001 e-mail milano@starching.it
Via Cristoforo Colombo 436 - 00145 ROMA
tel 06/57267140 fax 06/57139287 e-mail roma@starching.it

GEOLOGO
SoilData
Via Mario Greppi, 34/A - 23899 Robbiate (LC)
tel 039/9928280 fax 039/9899097 e-mail soildata@soildata.it

CONSULENTE ACUSTICO
TECNICAMBIENTE
Via Vincenzo Russo 9 - 20127 MILANO
tel/fax 022904001/0 e-mail info@tecnicambiente.it

PROGETTO IMPIANTI
ARIATTA
Via Ellia, 12 - 20144 MILANO
tel 024956371 fax 0249539945 e-mail ariatta@ariatta.it

CONSULENTE OPERE ESTERNE
Via Frua 22 - 20146 MILANO
tel 0248199582 e-mail info@pgegeprogettoverde.com

PROGETTO STRUTTURALE
Redesco
Via Vincenzo Gioberti, 9 - 20123 MILANO
tel 0248099320 fax 0243924219 e-mail redesco@redesco.it

CONSULENTE PAESAGGIO
PNV
Via Vincenzo Vela, 1 - 20133 MILANO
tel 0225546640 e-mail info@pnvconsulenze.com

PROGETTAZIONE ANTINCENDIO
AFC Srl
Via Leon Battista Alberti, 6 - 20146 MILANO
tel/fax +39 0243479668 e-mail info@afcsrl.it

Oggetto

PERMESSO DI COSTRUIRE
art. 20, d.P.R. 6 giugno 2001, n. 380 e s.m.i. - art.7 d.P.R. 7 settembre 2010, n. 160

COSTRUZIONE DI DATA CENTER SITO NEL COMUNE DI NOVIGLIO Frazione Santa Corinna
(in conformità al Piano Attuativo adottato con delibera del 14/12/2021)

Categoria	BUILDING PERMIT -BP1	Emissione DATA	Mod.	Ed.	VERSIONE
Titolo della tavola	Sezioni MXP I-I- Data Hall Sections MXP I-I- Data Hall	13/12/2022	00	ALAR	EMISSIONE
Elaborato n°	AS320-BP1	SCALA	1:200		
Nome file	AS320-BP1-SEZ_SALA DATI	Codice commessa	P10424		
Controllato	ALCL	Approvato	CLVN		

Disegno di proprietà dello Studio Starching S.r.l. - Tutti i diritti riservati a norma di legge.

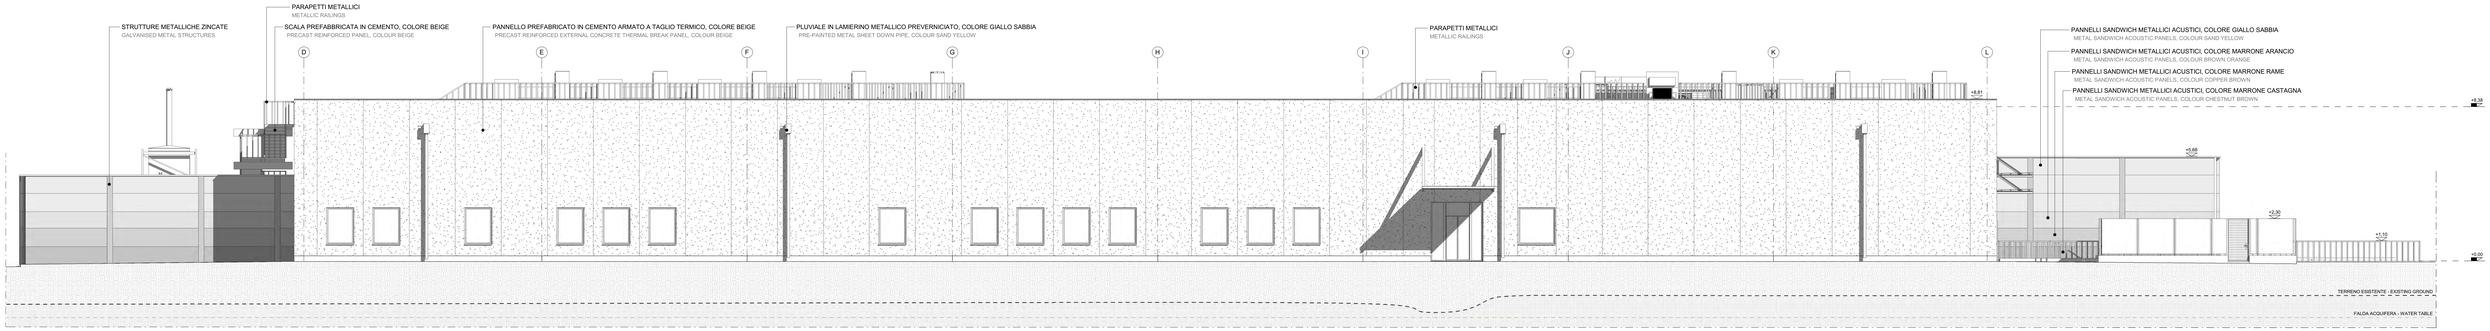

PROSPETTO EST
EAST ELEVATION

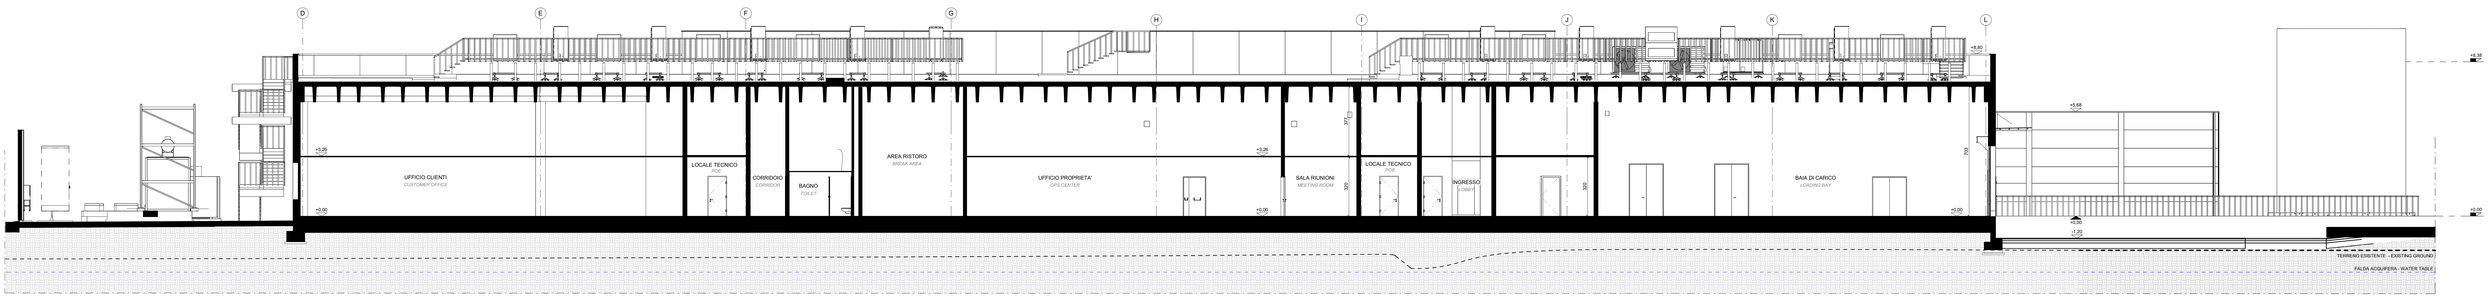

SEZIONE LONGITUDINALE AA
LONGITUDINAL SECTION | AA

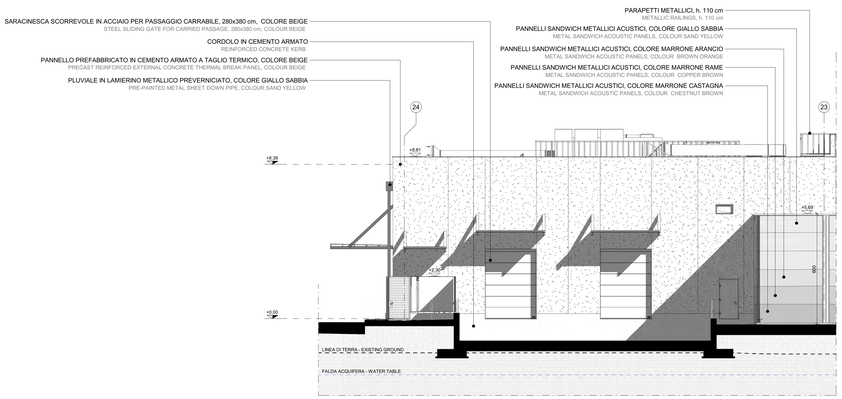
SARACINESCA SCORREVOLE IN ACCIAIO PER PASSAGGIO CARRABILE, 280x380 cm, COLORE BEIGE
STEEL SLIDING GATE FOR CARRIED PASSAGE, 280x380 cm, COLOUR BEIGE
CORDOLO IN CEMENTO ARMATO
REINFORCED CONCRETE KERB
PANNELLO PREFABBRICATO IN CEMENTO ARMATO A TAGLIO TERMICO, COLORE BEIGE
PRECAST REINFORCED EXTERNAL CONCRETE THERMAL BREAK PANEL, COLOUR BEIGE
PLUVIALE IN LAMIERINO METALLICO PREVERNICIATO, COLORE GIALLO SABBIA
PRE-PAINTED METAL SHEET DOWN PIPE, COLOUR SAND YELLOW
PARAPETTI METALLICI, h. 110 cm
METALLIC RAILINGS, h. 110 cm
PANNELLI SANDWICH METALLICI ACUSTICI, COLORE GIALLO SABBIA
METAL SANDWICH ACOUSTIC PANELS, COLOUR SAND YELLOW
PANNELLI SANDWICH METALLICI ACUSTICI, COLORE MARRONE ARANCIO
METAL SANDWICH ACOUSTIC PANELS, COLOUR BROWN ORANGE
PANNELLI SANDWICH METALLICI ACUSTICI, COLORE MARRONE RAME
METAL SANDWICH ACOUSTIC PANELS, COLOUR COPPER BROWN
PANNELLI SANDWICH METALLICI ACUSTICI, COLORE MARRONE CASTAGNA
METAL SANDWICH ACOUSTIC PANELS, COLOUR CHESTNUT BROWN
24
23
+8,81
+8,38
+5,68
+2,30
+0,00
LINEA DI TERRA - EXISTING GROUND
FALDA ACQUIFERA - WATER TABLE

PROSPETTO NORD
NORTH ELEVATION

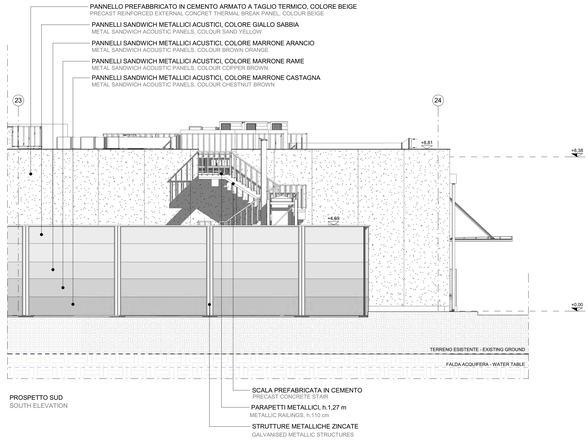
PANNELLO PREFABBRICATO IN CEMENTO ARMATO A TAGLIO TERMICO, COLORE BEIGE
PRECAST REINFORCED EXTERNAL CONCRETE THERMAL BREAK PANEL, COLOUR BEIGE
PANNELLI SANDWICH METALLICI ACUSTICI, COLORE GIALLO SABBIA
METAL SANDWICH ACOUSTIC PANELS, COLOUR SAND YELLOW
PANNELLI SANDWICH METALLICI ACUSTICI, COLORE MARRONE ARANCIO
METAL SANDWICH ACOUSTIC PANELS, COLOUR BROWN ORANGE
PANNELLI SANDWICH METALLICI ACUSTICI, COLORE MARRONE RAME
METAL SANDWICH ACOUSTIC PANELS, COLOUR COPPER BROWN
PANNELLI SANDWICH METALLICI ACUSTICI, COLORE MARRONE CASTAGNA
METAL SANDWICH ACOUSTIC PANELS, COLOUR CHESTNUT BROWN
23
24
+8,81
+8,38
+4,80
+0,00
TERRENO ESISTENTE - EXISTING GROUND
FALDA ACQUIFERA - WATER TABLE
SCALA PREFABRICATA IN CEMENTO
PRECAST CONCRETE STAIR
PARAPETTI METALLICI, h.1,27 m
METALLIC RAILINGS, h.110 cm
STRUTTURE METALLICHE ZINCATE
GALVANISED METALLIC STRUCTURES

PROSPETTO SUD
SOUTH ELEVATION

N.B. LA QUOTA +0,00 COINCIDE CON LA QUOTA ALTIMETRICA +100,95 S.L.M
N.B. THE ALTITUDE +0.0 COINCIDES WITH THE ELEVATION OF +100,95 A.S.L.

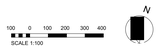

Key Plan

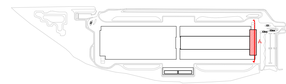

COMUNE di NOVIGLIO
Piazza Roma, 1 - 20082 Noviglio (MI)

COMMITTENTE
NOVIGLIO DATACENTERS MXP I S.R.L.
via Broletto, 35 - 20121 MILANO

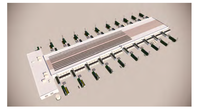

PROGETTO ARCHITETTONICO
STARCHING ARCHITECTURE
Starching Studio Milano S.r.l. STP
Via Cordova Colombo 498 - 00146 ROMA
tel 0697287144 fax 0697136851 e-mail mailbox.roma@starching.it

GEOLOGO
SoilData
via Mario Greppi, 34/A - 23868 Robbiate (LC)
tel 0399259385 fax 0399259387 e-mail soildata@soildata.it

CONSULENTE ACUSTICO
TECNICAMBIENTE
Via Veronico Rosco 9 - 20127 MILANO
tel/fax 0228508010 e-mail info@tecnicambiente.it

PROGETTO IMPIANTI
ARIATTA
Via Ripa 12 - 20144 MILANO
tel 0249842721 fax 0249842800 e-mail ariatta@ariatta.it

CONSULENTE OPERE ESTERNE
Via Frua 22 - 20146 MILANO
tel 0248319963 e-mail info@gaggiancontarini.com

PROGETTO STRUTTURALE
Via Vincenzo Gioberti, 6 - 20123 MILANO
tel 0248006626 fax 0243947674 e-mail mariocu@pedeuco.it

CONSULENTE PAESAGGIO
Via Vincenzo Vela, 1 - 20123 MILANO
tel 0200454849 e-mail info@pinnovaeu.com

PROGETTAZIONE ANTINCENDIO
AFC Srl
Via Leon Battista Alberti, 6 - 20149 MILANO
tel/fax +39 0245475868 e-mail info@afcsrl.it

Oggetto
PERMESSO DI COSTRUIRE
art. 20, d.P.R. 6 giugno 2001, n. 380 e s.m.i. - art.7 d.P.R. 7 settembre 2010, n. 160
COSTRUZIONE DI DATA CENTER SITO NEL COMUNE DI NOVIGLIO Frazione Santa Corinna
(in conformità al Piano Attuativo adottato con delibera del 14/12/2021)

Categoria	BUILDING PERMIT -BP1	Emissione DATA			VERSIONE
Titolo della tavola		13/12/2022	00	FOMC	EMISSIONE
Support Building Sezione e Prospetti MXP I-I					
Support Building Section and Elevations MXP I-I					
Elaborato n°	SCALA				
AS321BP1	1:100				
Nome file: AS321BP1-SEZ_PROSP_SUPP	Codice commessa: P10424				
Controllato: ALCL	Approvato: CLVN				

Disegno di proprietà dello Studio Starching S.r.l. - Tutti i diritti riservati a norma di legge

Firmato digitalmente da

Claude Raymond Van Steenwinkel

SerialNumber = TINIT-VNSCDR59E20Z103X

DETTAGLIO DI FACCIATA | SEZIONE 01

'ON 01

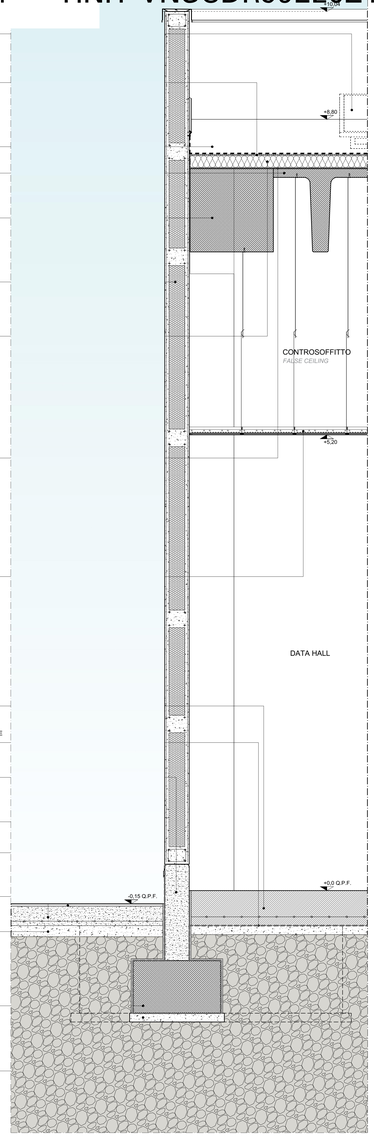

PHOTOVOLTAIC PANELS PROJECTION

GUAINA + TELO IMPERMEABILIZZANTE IN PVC
SHEATH + WATERPROOFING PVC LAYER

TETTO IN FALDA
ROOF FLAT

TEGOLO PREFABBRICATO IN C.A.
DOUBLE T BEAM PRECAST

TRAVE IN C.A.
REINFORCED CONCRETE BEAM

PANNELLO IN CALCESTRUZZO ALLEGGERITO,DIM.250x973cm , sp. 28cm,
LIGHTWEIGHT CONCRETE PANEL DIM.250x973cm , th.28cm

PANNELLO ISOLANTE, sp.14cm
INSULATING PANEL th.14cm

BARRIERA AL VAPORE
VAPOUR CONTROL LAYER

CONTROSOFFTTO IN PANNELLI DI FIBRA MINEREALE, DIM. 60X120cm
FALSE CEILING IN MINERAL FIBER PANELS, DIM. 60X120cm

PAVIMENTO INDUSTRIALE IN CEMENTO ELICOTTERATO SU PLATEA, sp.40cm
INDUSTRIAL FLOORING IN HELICOPTERED CONCRETE ON SLAB , th.40cm

TELO IMPERMEABILIZZANTE IN POLIETILENE
POLYETHYLENE WATERPROOFING LAYER

CORDOLO IN CEMENTO
CONCRETE CURB

COPERTINA METALLICA PERIMETRALE
PERIMETER METALLIC CLOSING

STRATO D'USURA
WEAR LAYER

MASSETTO IN CALCESTRUZZO CON RETE ELETTROSALDATA, sp.22cm
CONCRETE SCREED WITH ELECTRO-WELDED MESH, th.22cm

SOTTOFONDO STABILIZZATO
STABILIZED SUBBASE

PLINTO DI FONDAZIONE
FOUNDATION PLINTH

MAGRONE
LEAN CONCRETE

DETTAGLIO DI FACCIATA | SEZIONE 02

FACADE DETAIL | SECTION 02

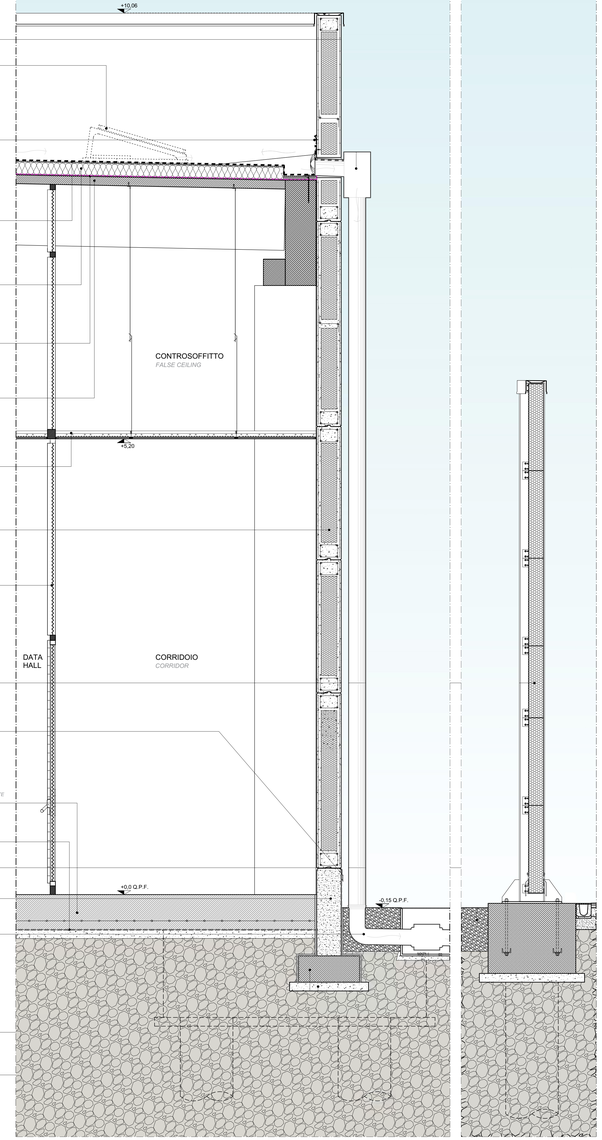

COPERTINA METALLICA CHIUSURA sp.8/10
METALLIC CLOSING COVER th.8/10

PLUVIALE CON PARAFOGLIA
DRAIN PIPE WITH LEAFGUARD

INGOMBRO PANNELLI FOTOVOLTAICI
PHOTOVOLTAIC PANELS PROJECTION

COPERTINA METALLICA PERIMETRALE "BANDA DEL SOLE"
PERIMETER METALLIC CLOSING COVER"BANDA DEL SOLE"

GUAINA + TELO IMPERMEABILIZZANTE IN PVC
SHEATH + WATERPROOFING PVC LAYER

PANNELLO ISOLANTE, sp.14cm
INSULATING PANEL th.14cm

BARRIERA AL VAPORE
VAPOUR BARRIER

TEGOLO PREFABBRICATO IN C.A.,
DOUBLE T BEAM PRECAST

CONTROSOFFTTO IN PANNELLI DI FIBRA MINEREALE, DIM. 60X120cm
FALSE CEILING IN MINERAL FIBER PANELS, DIM. 60X120cm

PANNELLO IN CALCESTRUZZO ALLEGGERITO, DIM.250x973cm , sp. 28cm,
LIGHTWEIGHT CONCRETE PANEL, DIM.250x973cm , th.28cm

PARETE DI SEPARAZIONE IN GRIGLIATO METALLICO
GRATING SEPARATION METAL WALL

FANCE ACUSTICA COSTITUITA DA HEA 300, PROFILI DI SOSTEGNO IN FERRO, 6 PANNELLO SANDWICH ISOLANTE ISOPAN, PLINTO DI FONDAZIONE
ACOUSTIC FENCE CONSISTING OF HEA 300, IRON SUPPORT PROFILES, 6 ISOPAN INSULATION SANDWICH PANELS, FOUNDATION PLINT

COPERTINA METALLICA PERIMETRALE
PERIMETER METALLIC CLOSING COVER

PAVIMENTO INDUSTRIALE IN CEMENTO ELICOTTERATO SU PLATEA, sp.40cm
INDUSTRIAL FLOORING IN HELICOPTERED CONCRETE ON SLAB , th.40cm

MEMBRANA IN POLIETILENE
POLYETHYLENE MEMBRANE

FINITURA DRENANATE IN GHIAIA
FINISH DRAINED IN GRAVEL

CORDOLO IN CEMENTO
CONCRETE CURB

PLUVIALE RACCOLTA ACQUE METEORICHE
PIT AND RAIN PIDEWAY

PLINTO DI FONDAZIONE
FOUNDATION PLINTH

MAGRONE
LEAN CONCRETE

DETTAGLIO DI FACCIATA | SEZIONE 03

FACADE DETAIL | SECTION 03

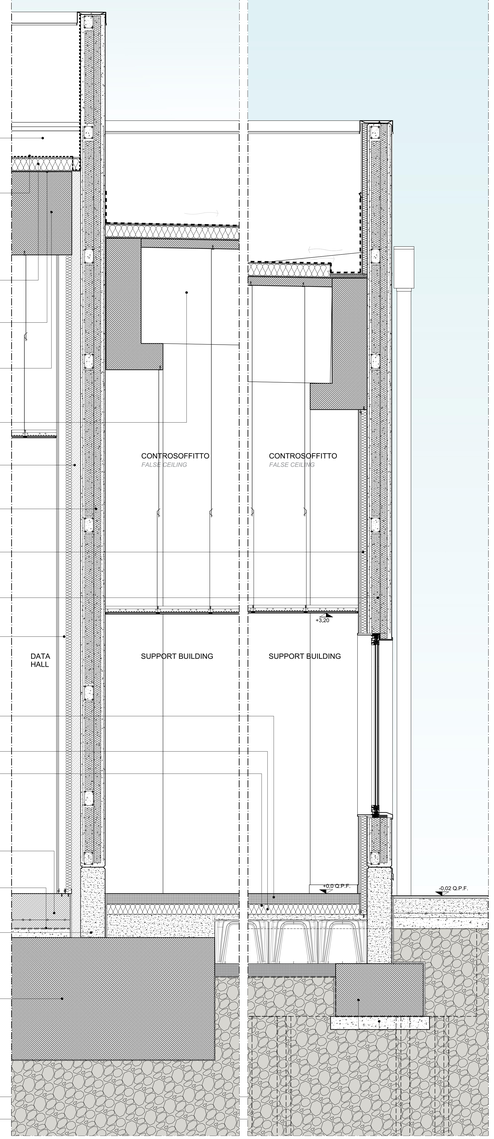

COPERTINA METALLICA CHIUSURA
METALLIC CLOSING COVER

TETTO IN FALDA
ROOF FLAT

GUAINA + TELO IMPERMEABILIZZANTE IN PVC
SHEATH + WATERPROOFING PVC LAYER

PANNELLO ISOLANTE sp.14cm
INSULATING PANEL th.14cm

BARRIERA AL VAPORE
VAPOUR BARRIER

TRAVE IN C.A.
REINFORCED CONCRETE BEAM

TEGOLO PREFABBRICATO IN C.A.
DOUBLE T BEAM PRECAST

GIUNTO SRUTTURALE DA DEFINIRE
STRUCTURAL JOINT TO BE DEFINED

PANNELLO IN CALCESTRUZZO DIM.250x973cm , sp. 28cm,
THERMAL LIGHTWEIGHT CONCRETE PANEL DIM.250x973cm , th.28cm

CONTROPARETE IN CARTONGESSO
PLASTERBOARD WALL

PANNELLO IN CALCESTRUZZO ALLEGGERITO, A TAGLIO TERMICO DIM.250x973cm , sp. 28cm,
THERMAL LIGHTWEIGHT CONCRETE PANEL DIM.250x973cm , th.28cm

CONTROPARETE IN CARTONGESSO
PLASTERBOARD WALL

PAVIMENTO INDUSTRIALE IN CEMENTO, sp.10cm
CONCRETE INDUSTRIAL FLOOR, th.10cm

PANNELLO ISOLANTE sp.12cm
THERMAL INSULATION PANELS, th.12cm

MASSETTO IN CEMENTO
CONCRETE SCREED

PAVIMENTO INDUSTRIALE IN CEMENTO ELICOTTERATO CON RETE ELETTROSALDATA, sp.12/20cm
INDUSTRIAL FLOORING IN HELICOPTERED CONCRETE WITH ELECTRO-WELDED MESH, th.12/20cm

MEMBRANA IN POLIETILENE
POLYETHYLENE MEMBRANE

CORDOLO IN CEMENTO
CONCRETE CURB

PLINTO DI FONDAZIONE
FOUNDATION PLINTH

MAGRONE
LEAN CONCRETE

1000 0 1000 2000 3000 4000
SCALE: 1:100

Key Plan

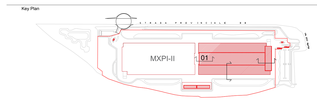

COMUNE di NOVIGLIO

Piazza Roma, 1 - 20082 Noviglio (MI)

COMMITTENTE

NOVIGLIO DATACENTERS MXP I S.R.L.

via Broletto, 35 - 20121 MILANO

PROGETTO ARCHITETTONICO
STARCHING
Piazza Paola Tronconi 15 - 20146 MILANO
tel.+39 02 4547 4547 fax +39 02 4547 4548 e-mail info@starching.it
Via Castelfidardo 2 Brescia VAT - 03145 in corso
mailbox.torino@starching.it

GEOLOGO
SoilData
Via Mario Donizetti, 30/A - 23899 Robbiate (LC)
tel.039/5302285, fax 0346230501 - e-mail soildata@soildata.it

CONSULENTE ACUSTICO
TECHNAMBIENTE
Via Vincenzo Russo 4 - 20121 MILANO
tel/fax 0228040071 e-mail info@technambiente.it

PROGETTO IMPIANTI
ARIATTA
Via Elba, 13 - 20144 MILANO
tel 0248922911 fax 0248922945 e-mail ariatta@ariatta.it

CONSULENTE OPERE ESTERNE
Via Frua 23 - 20146 MILANO
tel 0248370460 e-mail info@paggiarocandotti.com

PROGETTO STRUTTURALE
Via Vincenzo Giobert, 5 - 20123 MILANO
tel 0248560262 fax 0243907B e-mail redesco@redesco.it

CONSULENTE PAESAGGIO
Via Vincenzo Vela, 1 - 20123 MILANO
tel 0245320548 e-mail info@pnvconsulta.com

PROGETTAZIONE ANTINCENDIO
AFC srl
Via Luca Beltrami, Milano 3 - 20149 MILANO
tel/fax +39 0243170640 e-mail info@afcsrl.it

Oggetto

PERMESSO DI COSTRUIRE
art. 20, d.P.R. 6 giugno 2001, n. 380 e s.m.i. - art.7 d.P.R. 7 settembre 2010, n. 160

CONSTRUZIONE DI DATA CENTER SITO NEL COMUNE DI NOVIGLIO Frazione Santa Corinna
(in conformità al Piano Attuativo adottato con delibera del 14/12/2021)

Categoria	BUILDING PERMIT - BP1	Emissione DATA	
Titolo della tavola			13/12/2022
Particolari costruttivi			
Construction details			
Elaborato n° AS522-BP1	SCALA 1:20		
Nome file AS522-BP1-PAR_COSTR	Codice commessa P10424		
Controllato A.G.	Approvato G.VA		

Disegno di proprieta' dello Studio Starching S.r.l. - Tutti i diritti riservati a norma di legge.